



CREATIVE FACADE SOLUTIONS

NSG EXTERIOR PANELS


חברת פרטי התקנה


הדבקה

חלופה למערכות העיגון המכני הסמוי היא הדבקת הפנלים תוך שימוש במערכות הדבקה שפותחו במיוחד. שיטה זו עובדת על קונסטרוקציית משנה מאלומיניום או עץ. חשוב לקבל את אישורן של הרשויות המקומיות לפני התקנת המערכת.

עבור התקנה בהדבקה תוך שימוש בפנלים SIKATACK - מרווחי התמיכות האנכיות

מרווח עיגון מירבי רוחב פנל כפול	מרווח עיגון מירבי רוחב פנל רגיל	עובי הפנל
500 mm	450 mm	6 mm
650 mm	600 mm	8 mm
650 mm	600 mm	10 mm

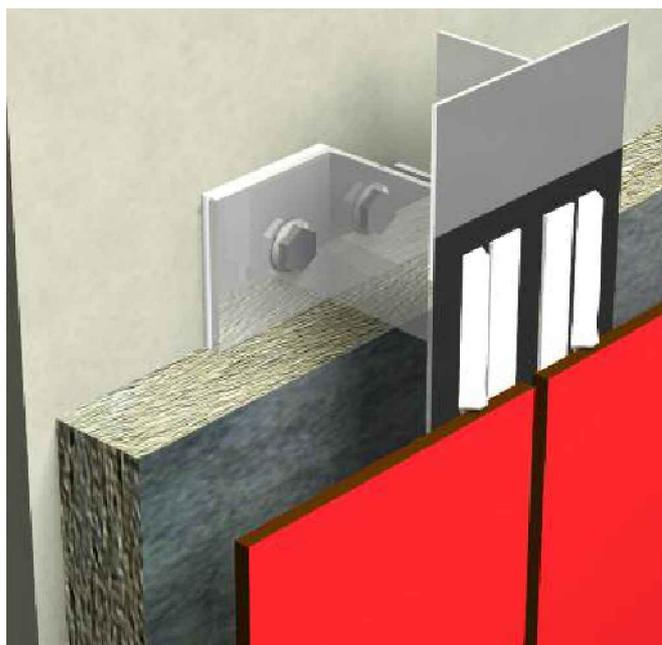

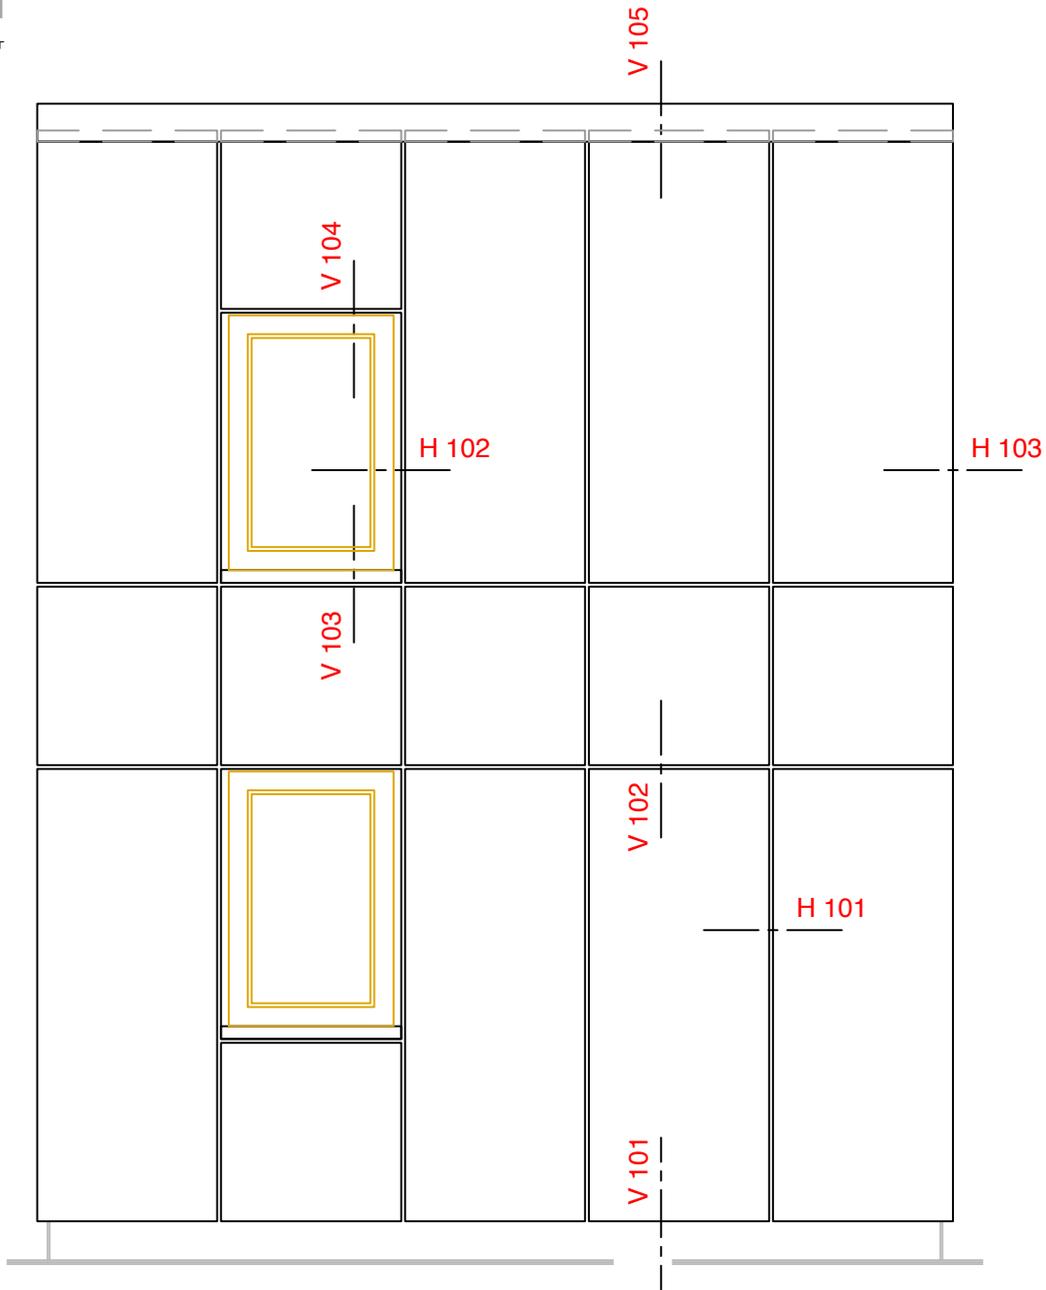


תוכן	שרטוט מס.
תפר אנכי	H 101
פתח חלון	H 102
פינה חיצונית	H 103
פינה פנימית	H 104
חיבור למסד	V 101
תפר אופקי	V 102
חיבור לאדן חלון	V 103
חיבור סף חלק עליון	V 104
חיבור לקצה עליון	V 105

קטע חזית חיפוי חוץ
View of cladding

NSG Exterior

עיגון בהדבקה אחורית
סמויה

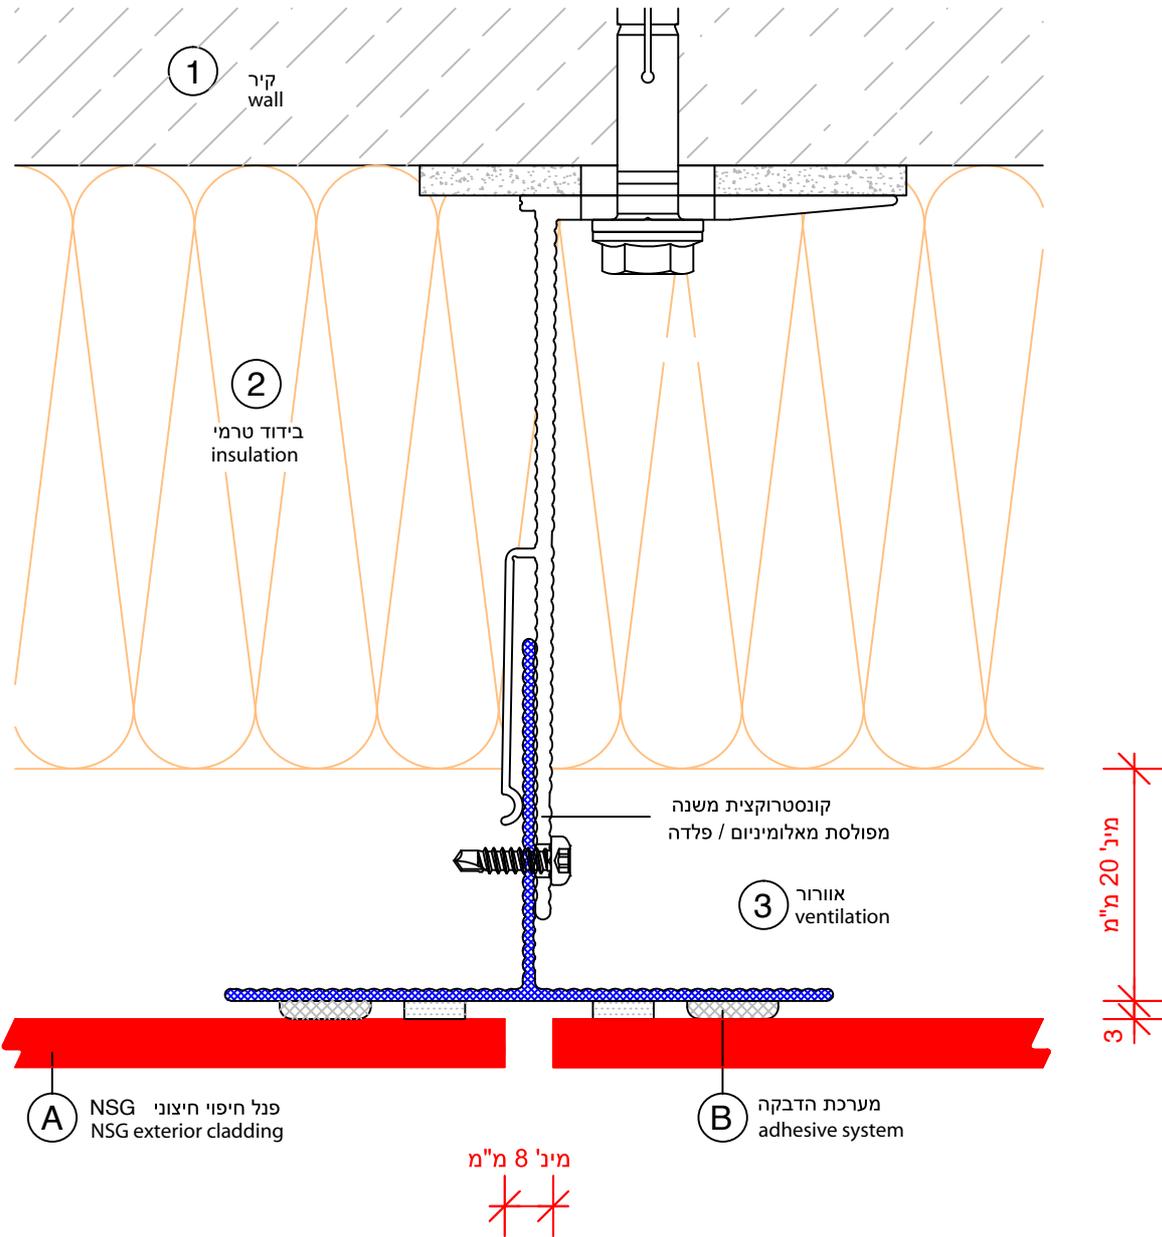


תפר אנכי

NSG Exterior cladding	פנל חיצוני NSG	A
adhesive system	מערכת הדבקה	B
wall	קיר	1
insulation	בידוד	2
ventilation	אוורור	3

חתך אופקי - H101
Horizontal section-H101

NSG Exterior

עיגון בהדבקה אחורית
סמויה

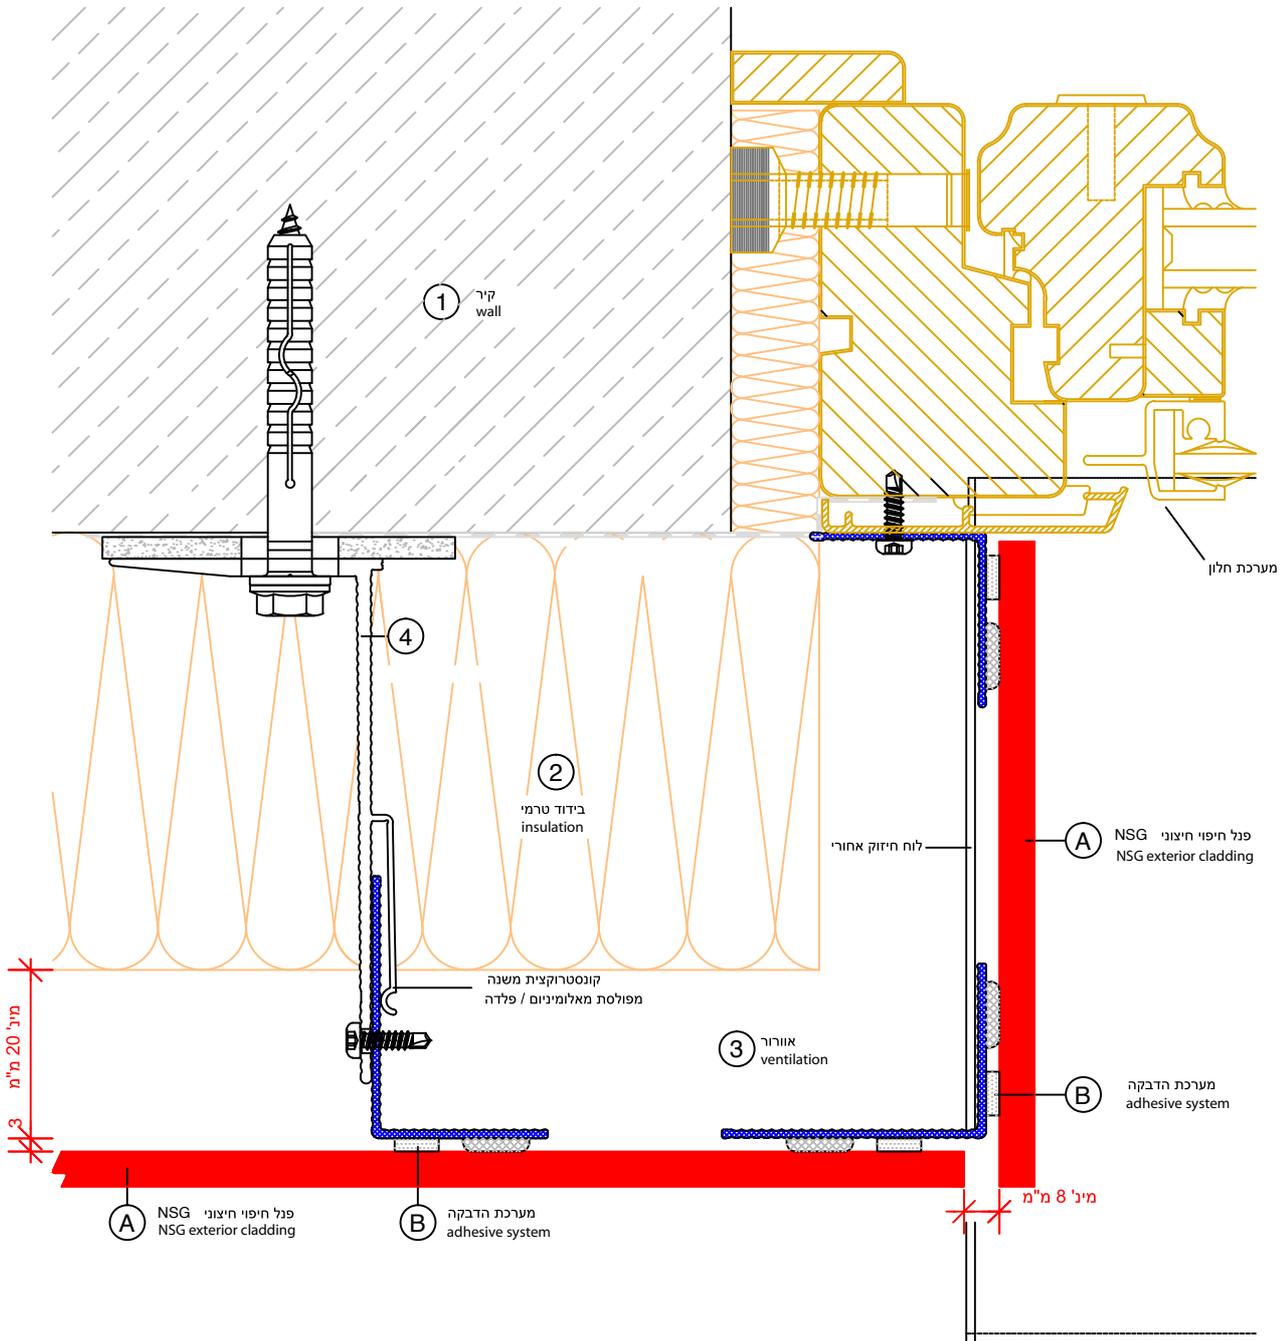


פתח חלון

NSG Exterior cladding	פנל חיצוני NSG exterior cladding	A
adhesive system	מערכת הדבקה	B
wall	קיר	1
insulation	בידוד	2
ventilation	אוויר	3

H102.1 - חתך אופקי
Horizontal section-H102.1

NSG Exterior

עיגון בהדבקה אחורית
סמויה

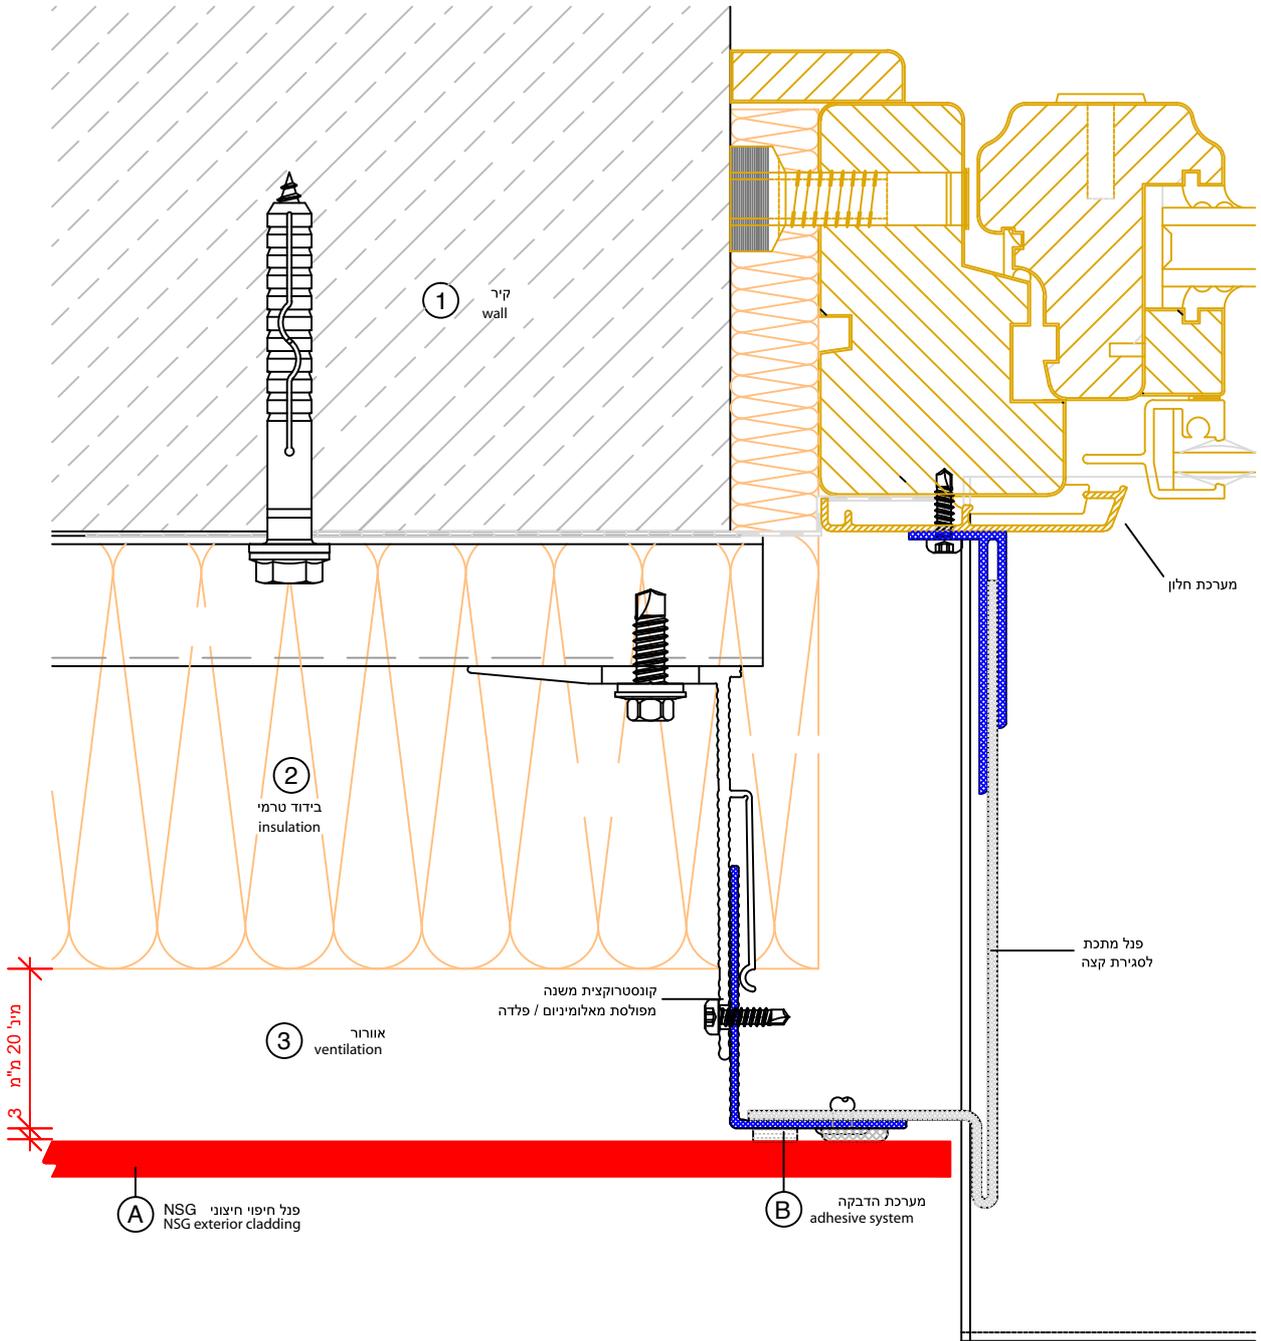


פתח חלון

NSG Exterior cladding	פל חיצוני NSG	A
adhesive system	מערכת הדבקה	B
wall	קיר	1
insulation	בידוד	2
ventilation	אוורור	3

חתר אופקי - H102.2
Horizontal section-H102.2

NSG Exterior

עיגון בהדבקה אחורית
סמויה

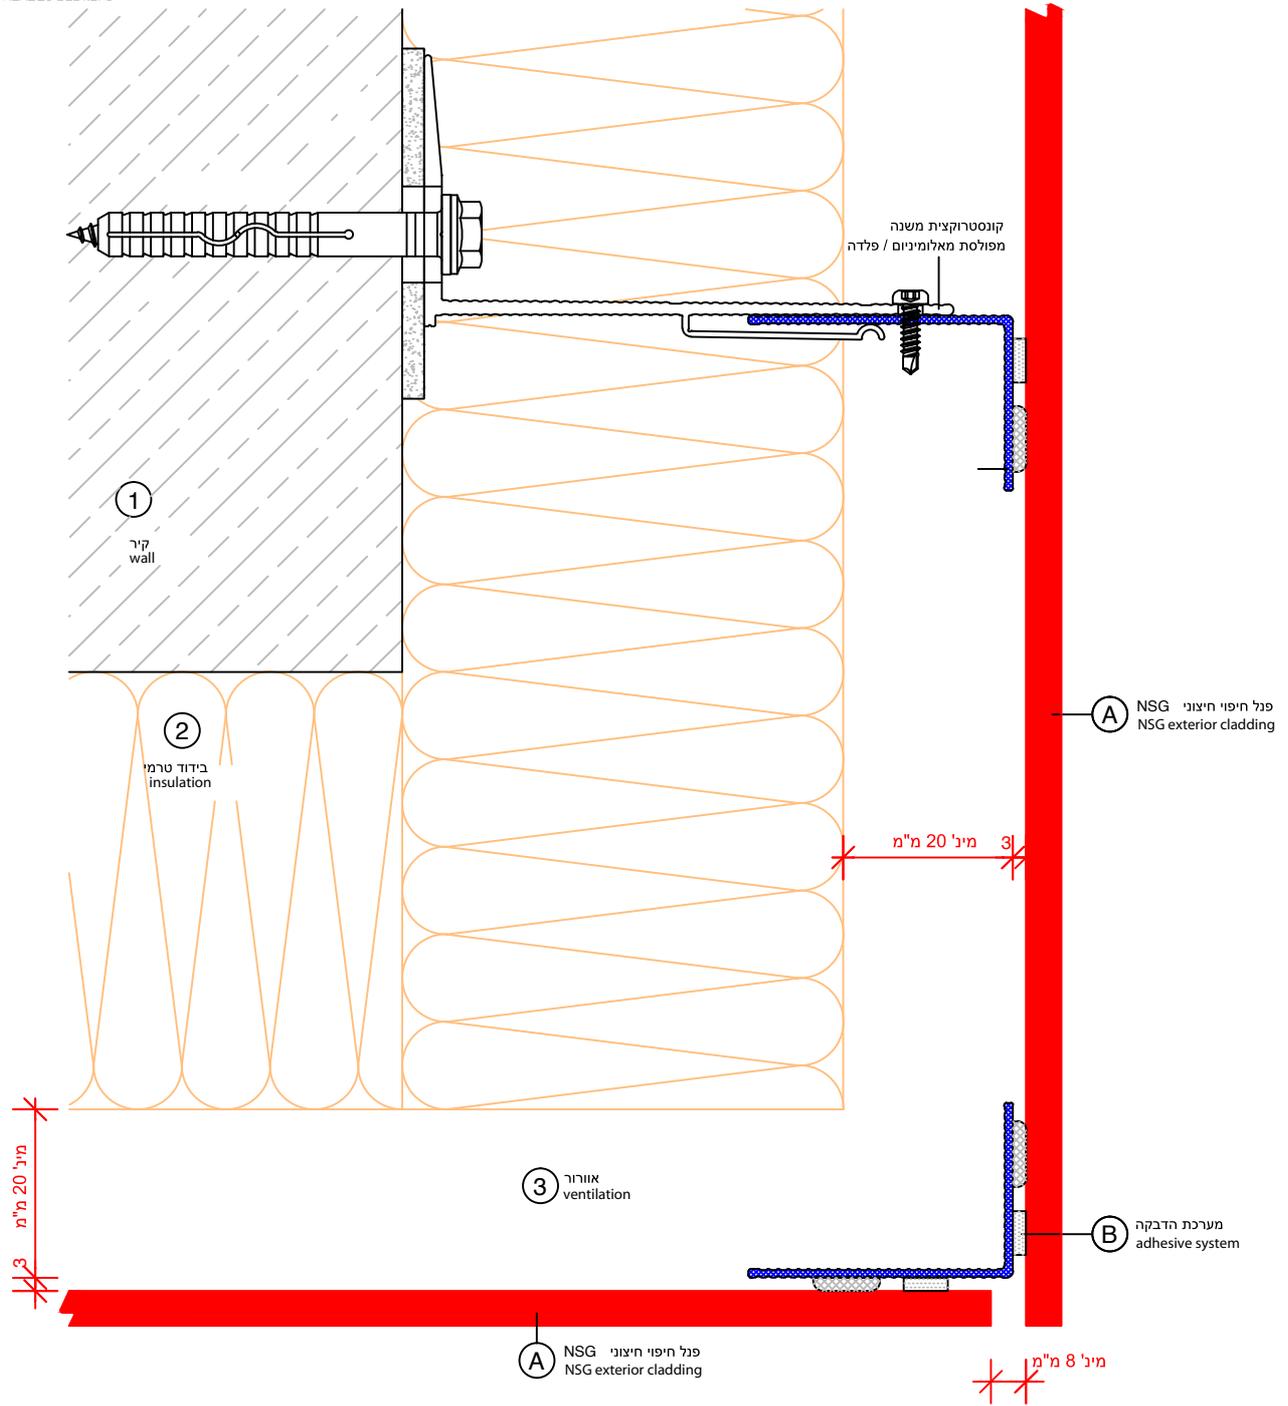

פינה חיצונית


NSG Exterior cladding	פנל חיצוני	A
adhesive system	מערכת הדבקה	B
wall	קיר	1
insulation	בידוד	2
ventilation	אווור	3

חתך אופקי - H103

Horizontal section-H103

NSG Exterior

עיגון בהדבקה אחורית
סמויה

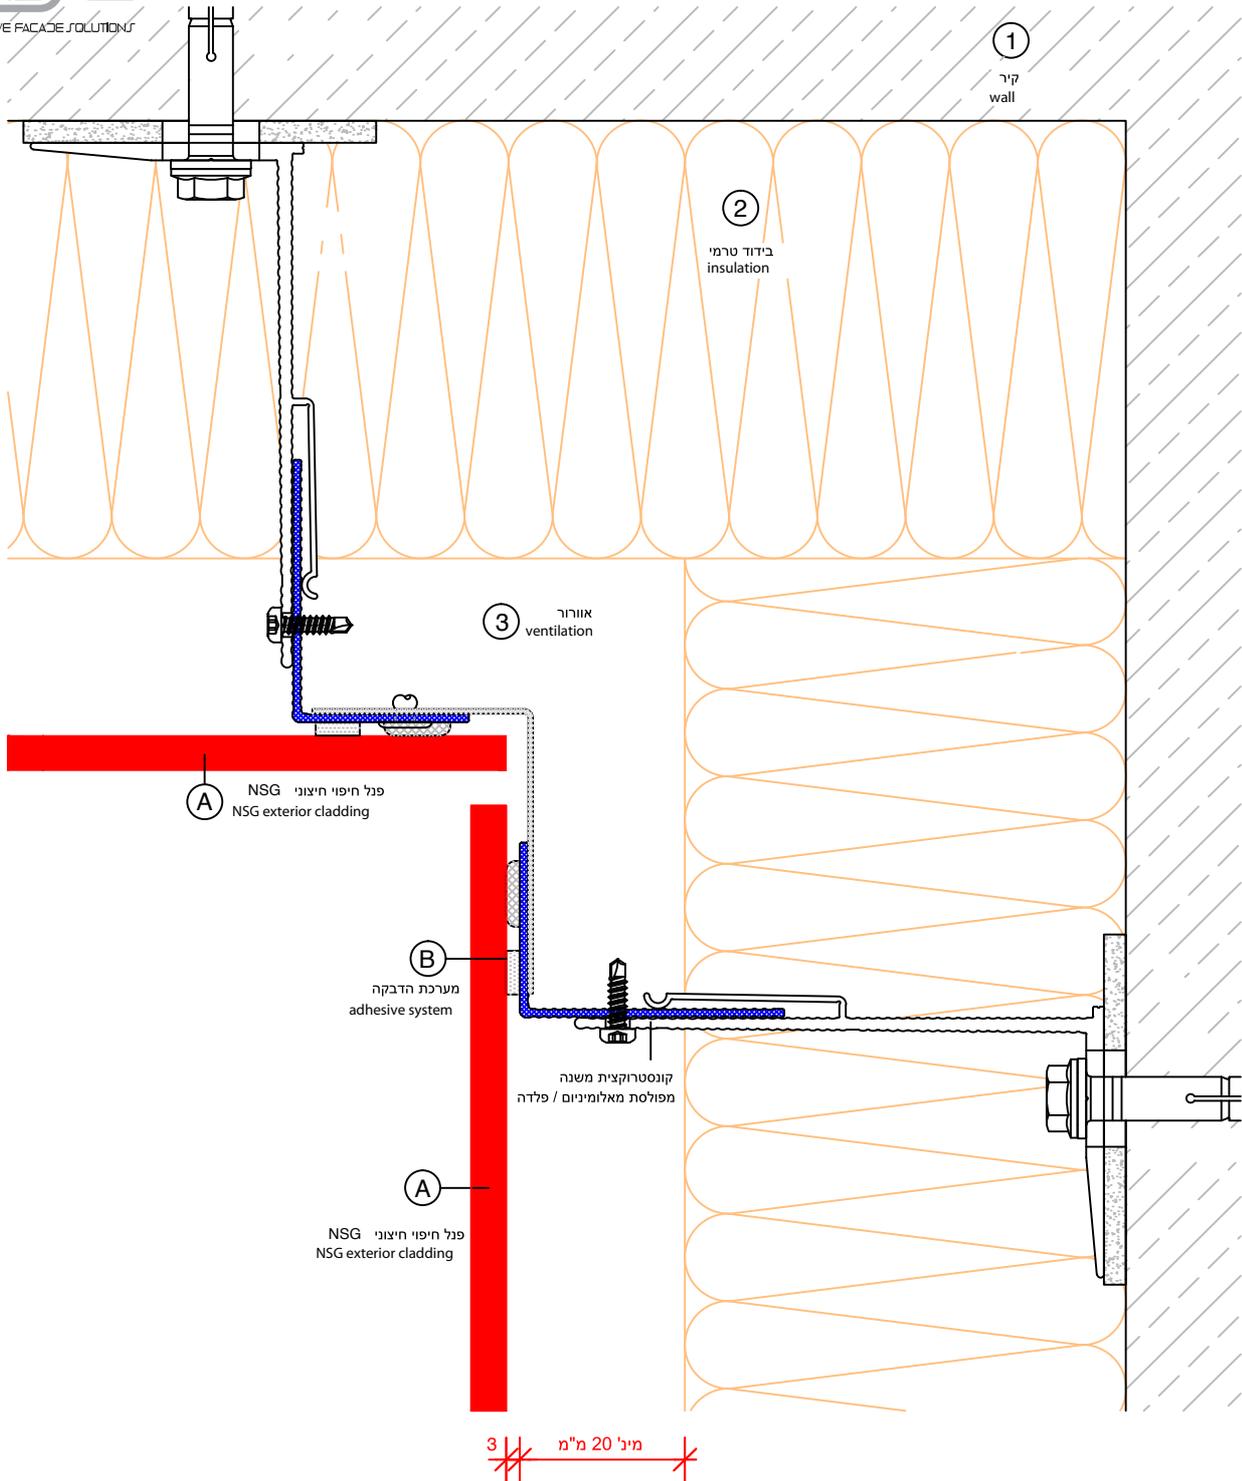


פינה פנימית

NSG Exterior cladding	פנל חיסוי חיצוני NSG	A
adhesive system	מערכת הדבקה	B
wall	קיר	1
insulation	בידוד	2
ventilation	אוורור	3

חתך אופקי - H104
Horizontal section-H104

NSG Exterior

עיגון בהדבקה אחורית
סמויה

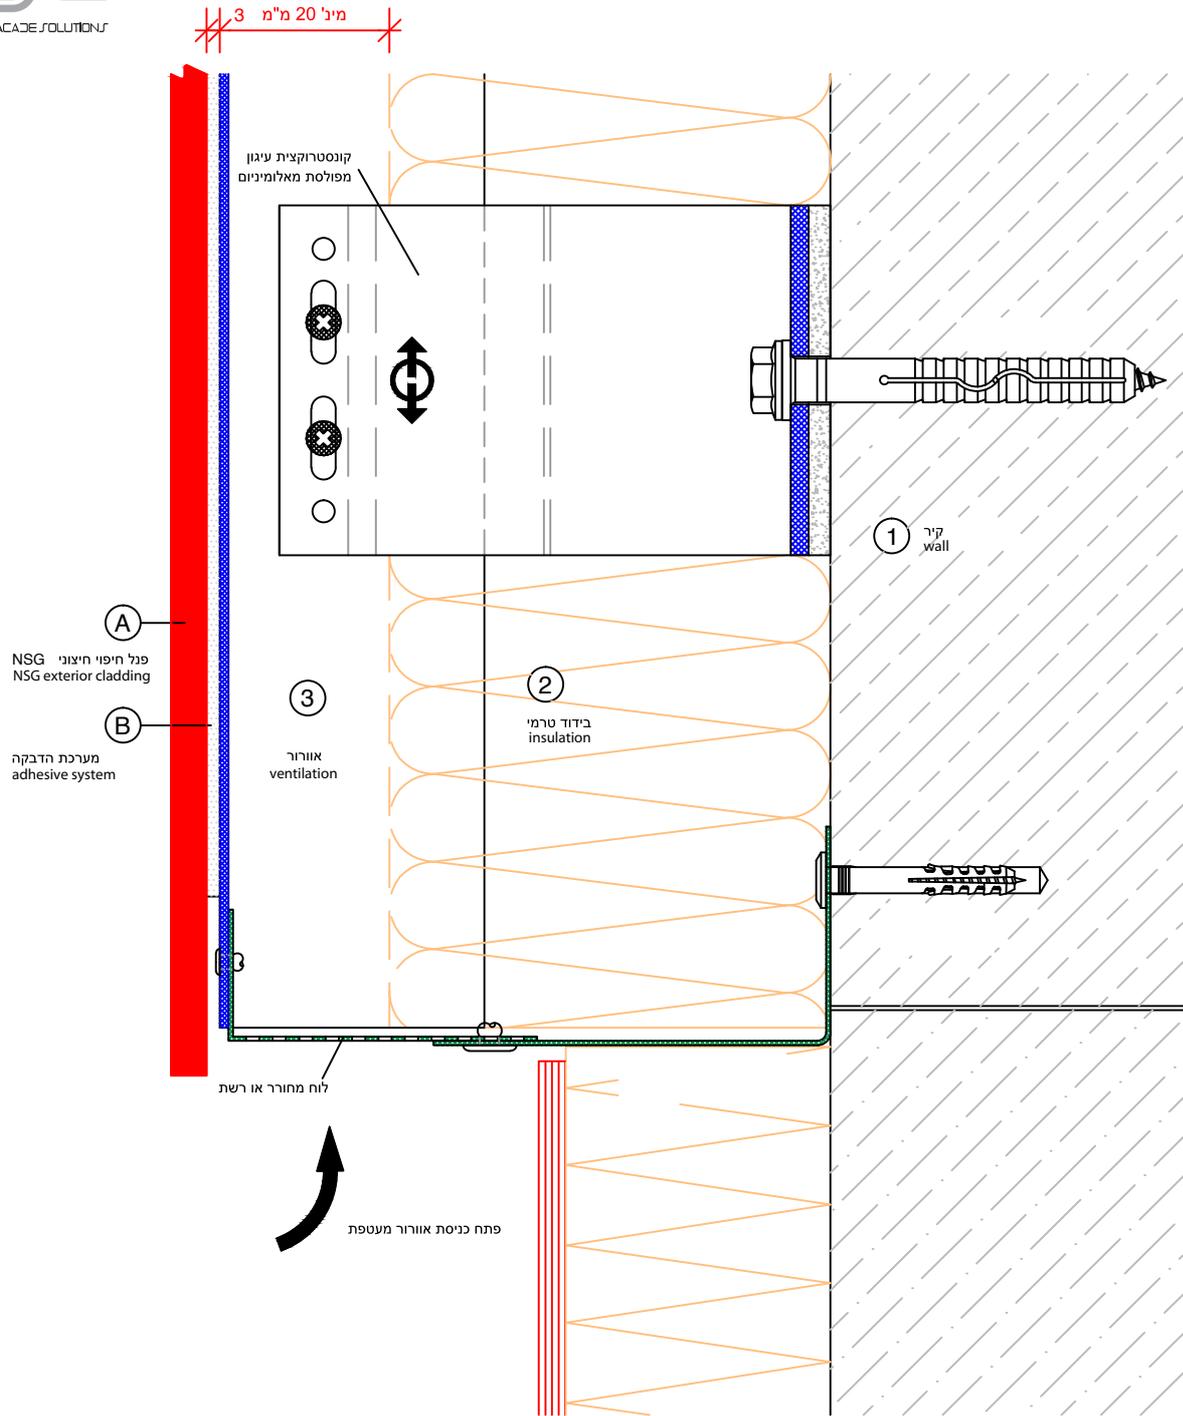

חיבור למסד



NSG Exterior cladding	פנל חיצוני NSG	A
adhesive system	מערכת הדבקה	B
wall	קיר	1
insulation	בידוד	2
ventilation	אורור	3

חתיך אנכי - V101
Vertical section - V101

NSG Exterior	עיגון בהדבקה אחורית סמויה
--------------	------------------------------

(A) פנל חיפוי חיצוני
NSG exterior cladding

(B) מערכת הדבקה
adhesive system

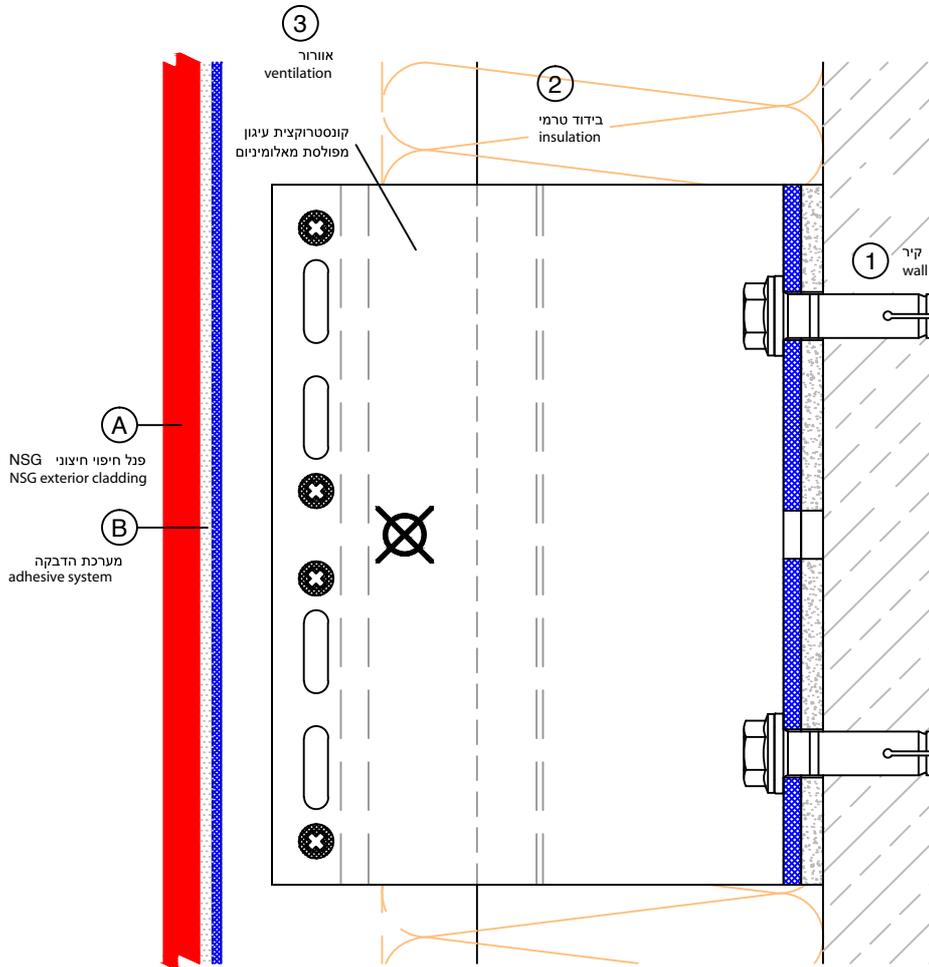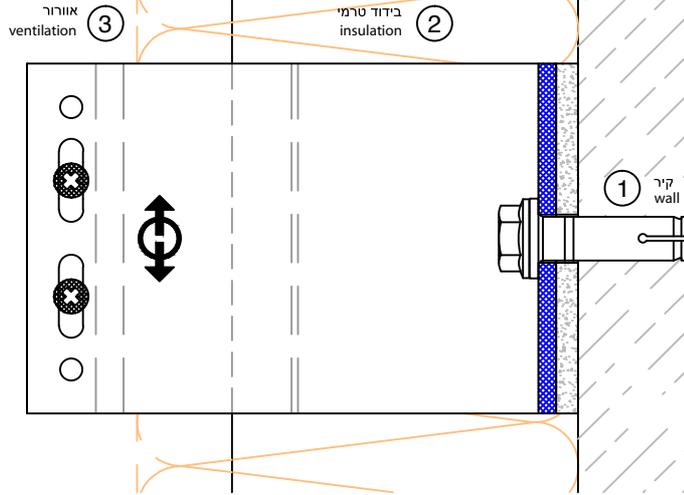

מיני 20 מ"מ
3


תפר אופקי

NSG Exterior cladding	פנל חיפוי חיצוני	A
adhesive system	מערכת הדבקה	B
wall	קיר	1
insulation	בידוד	2
ventilation	אווור	3

חתך אנכי - V102
Vertical section-V102

NSG Exterior

עיגון בהדבקה אחורית
סמויה

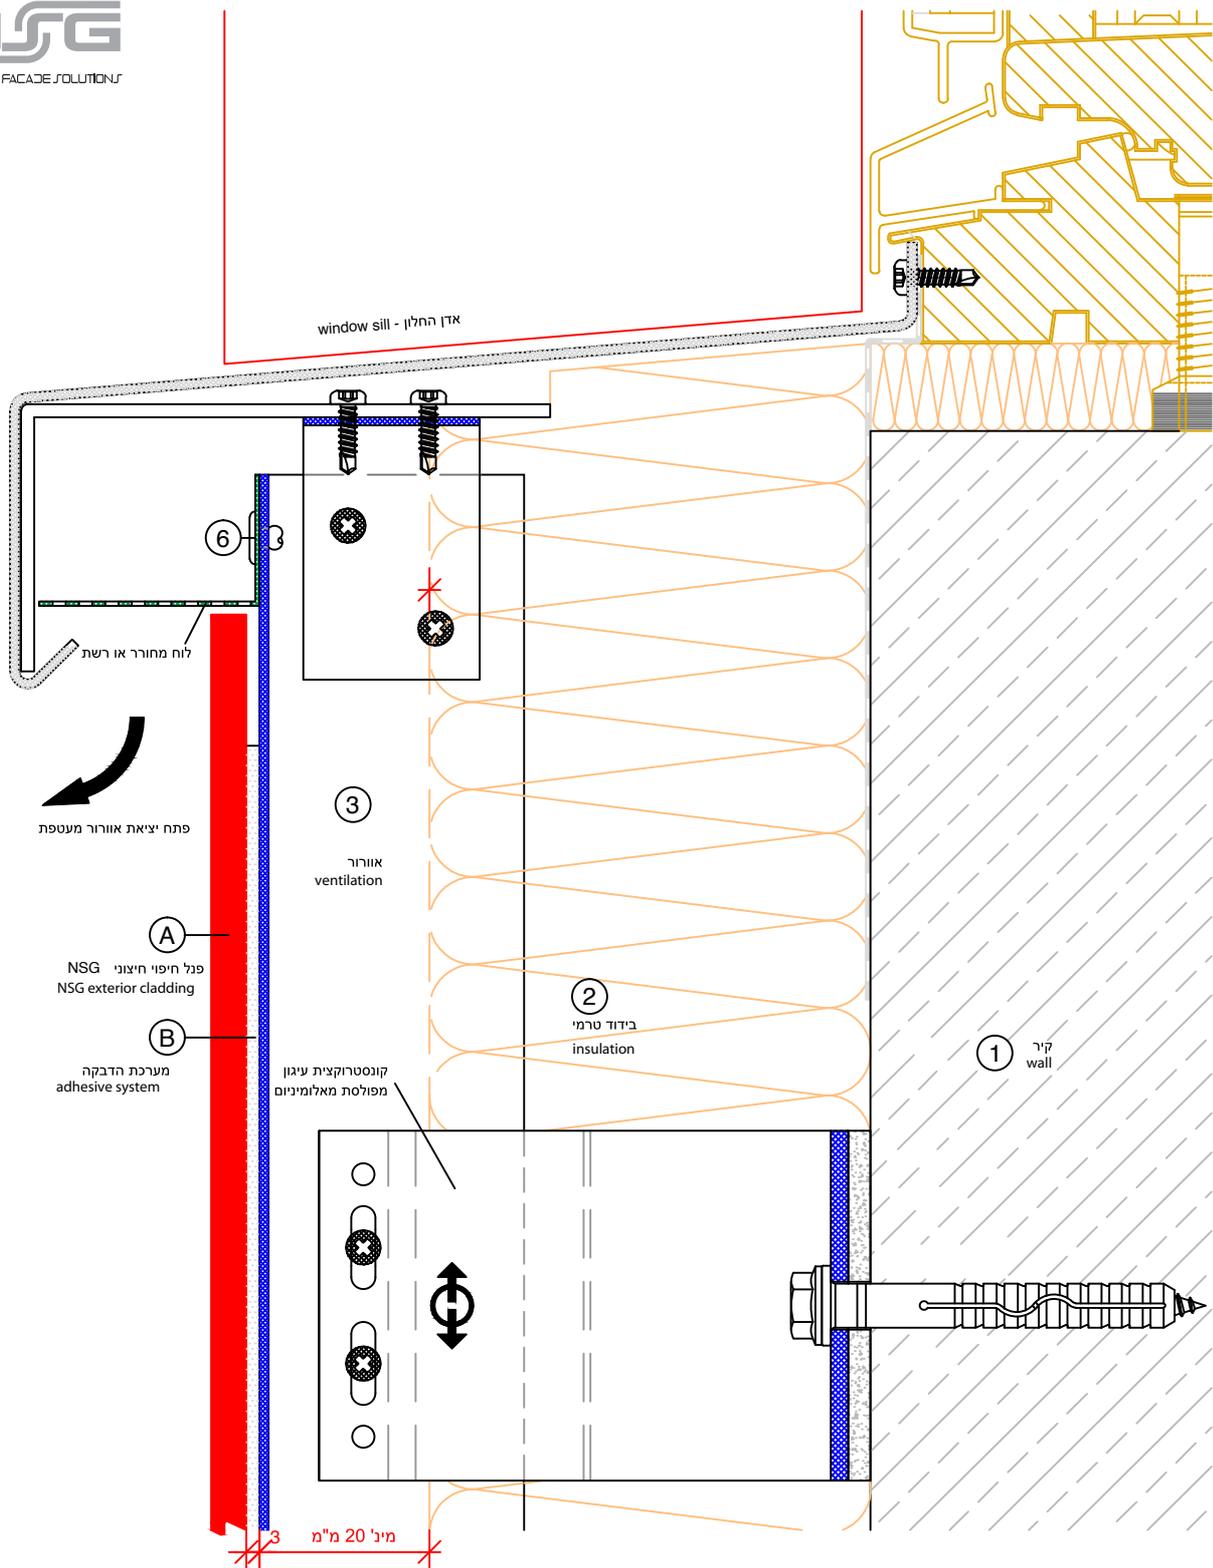

חיבור לאדן חלון


חתך אנכי - V103

Vertical section-V103

NSG Exterior cladding	פנל חיפוי חיצוני NSG	A
adhesive system	מערכת הדבקה	B
wall	קיר	1
insulation	בידוד	2
ventilation	אוורור	3

NSG Exterior

עיגון בהדבקה אחורית
סמויה

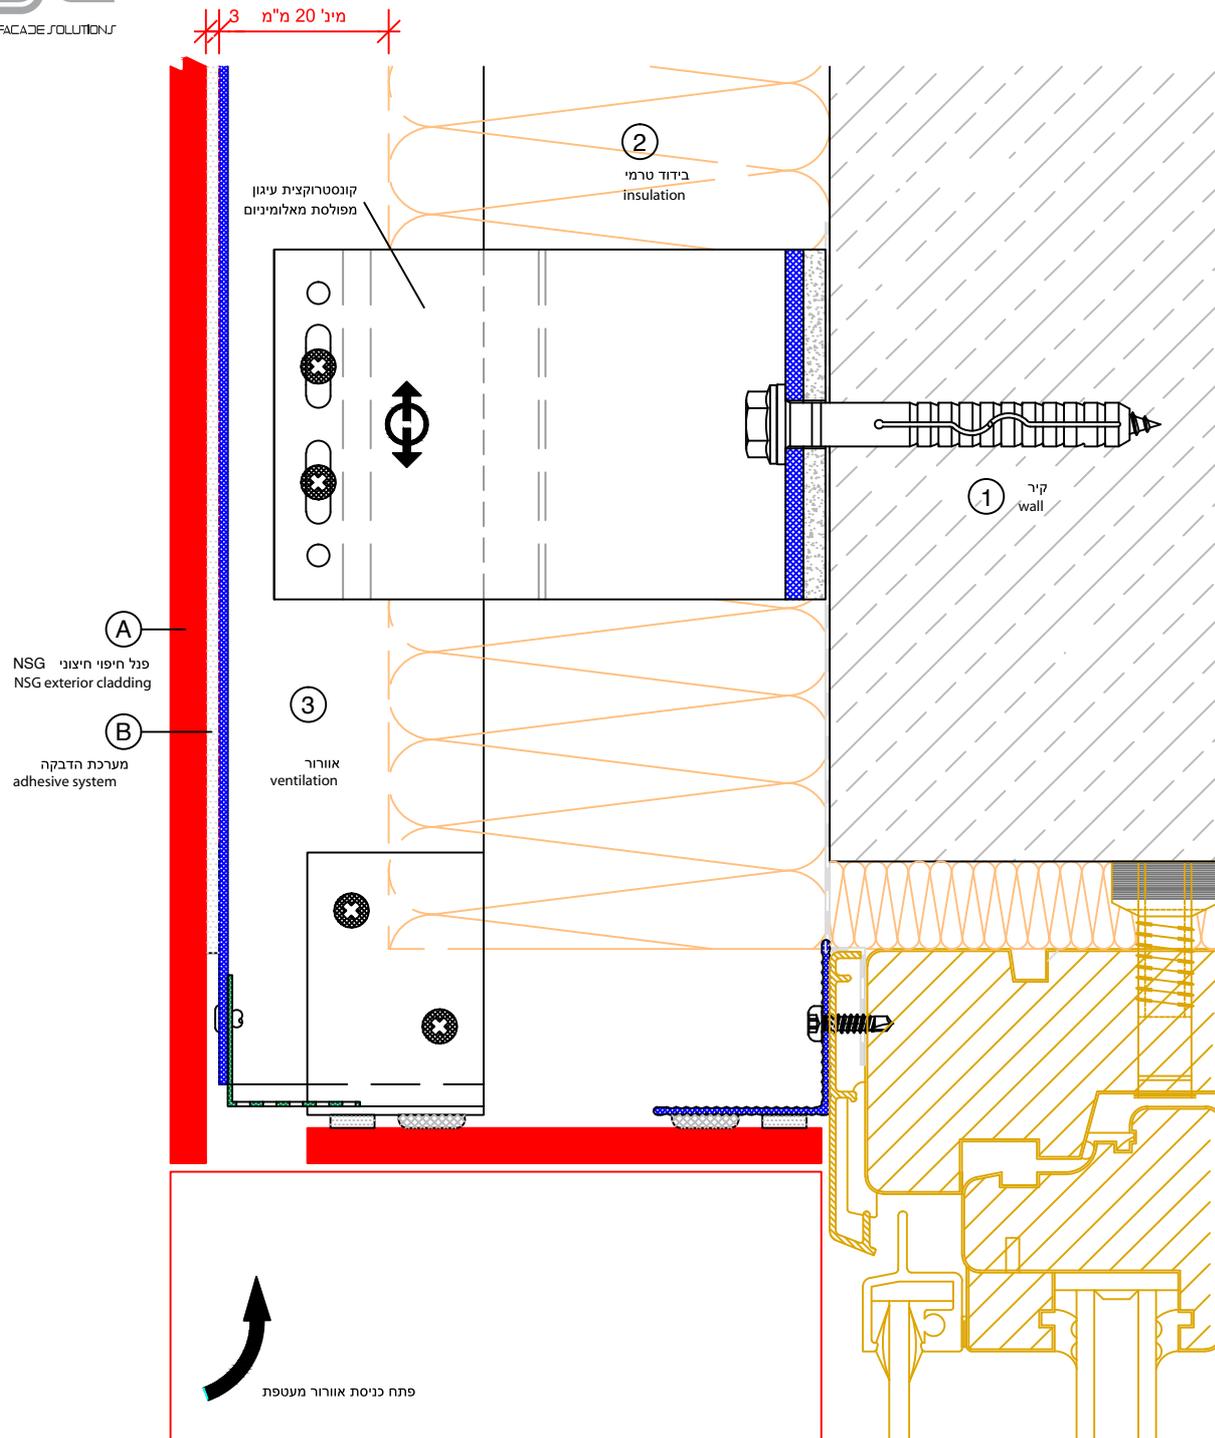

חיבור סף חלק עליון


חתך אנכי - V104.1

Vertical section-V104.1

NSG Exterior cladding	פנל חיפוי חיצוני	A
adhesive system	מערכת הדבקה	B
wall	קיר	1
insulation	בידוד	2
ventilation	אווור	3

NSG Exterior

עיגון בהדבקה אחורית
סמויה

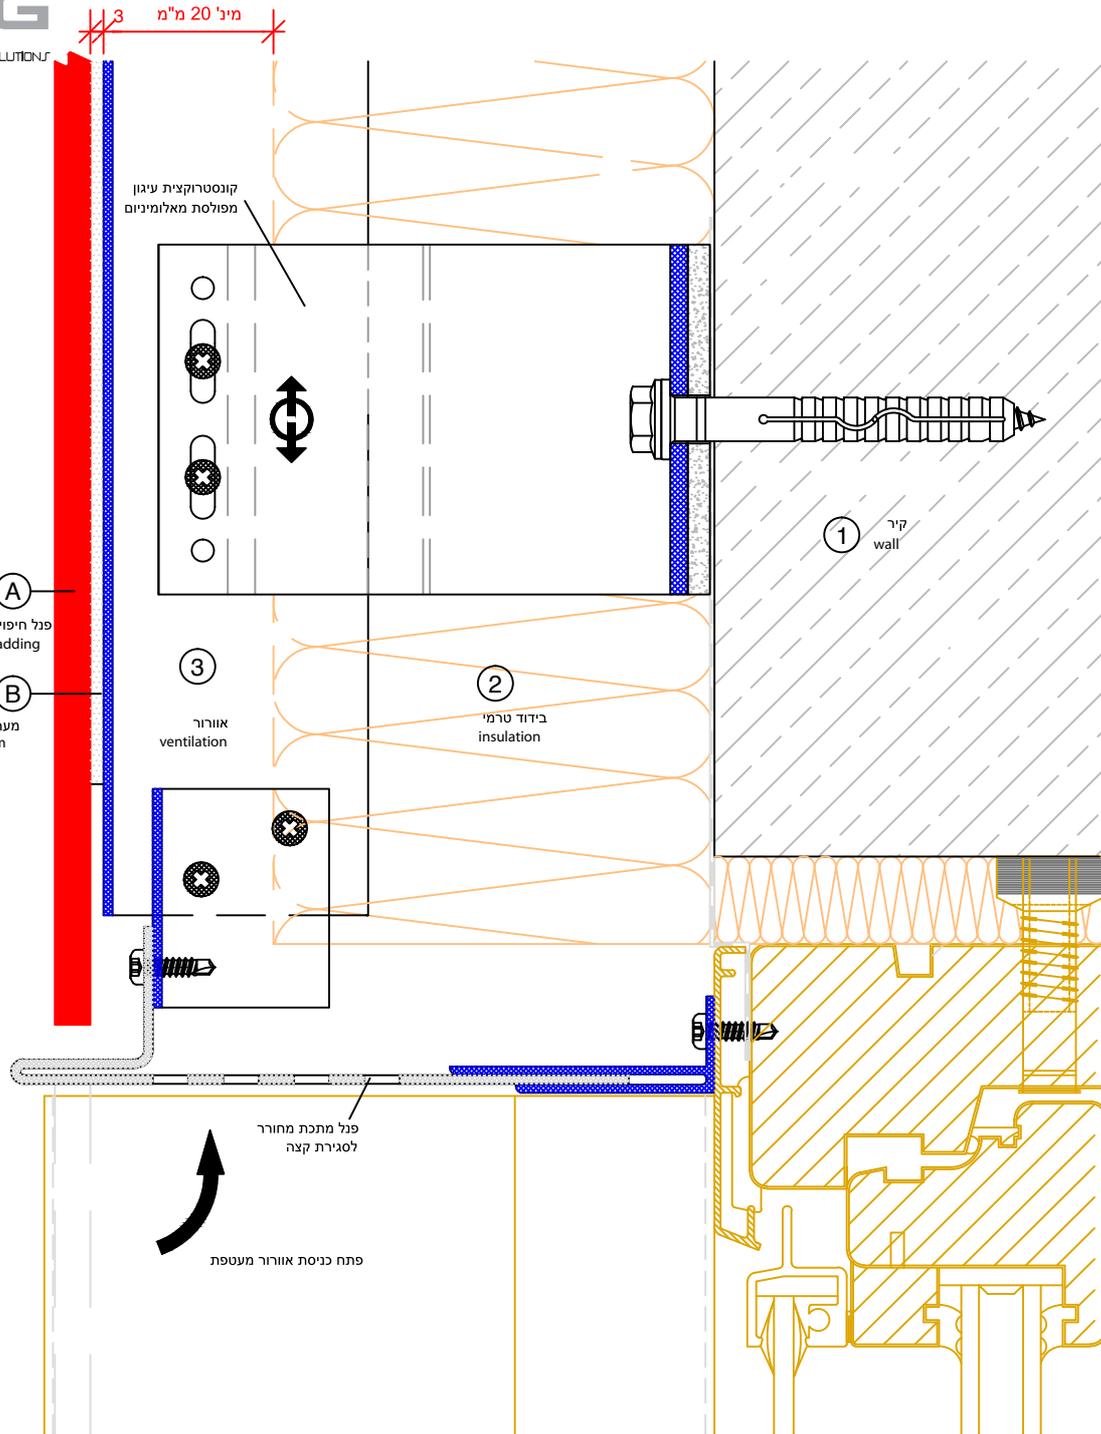

חיבור סף חלק עליון


חתך אנכי - V104.2

Vertical section-V104.2

NSG Exterior cladding	פנל חיפוי חיצוני	A
adhesive system	מערכת הדבקה	B
wall	קיר	1
insulation	בידוד	2
ventilation	אורור	3

NSG Exterior

עיגון בהדבקה אחורית
סמויה

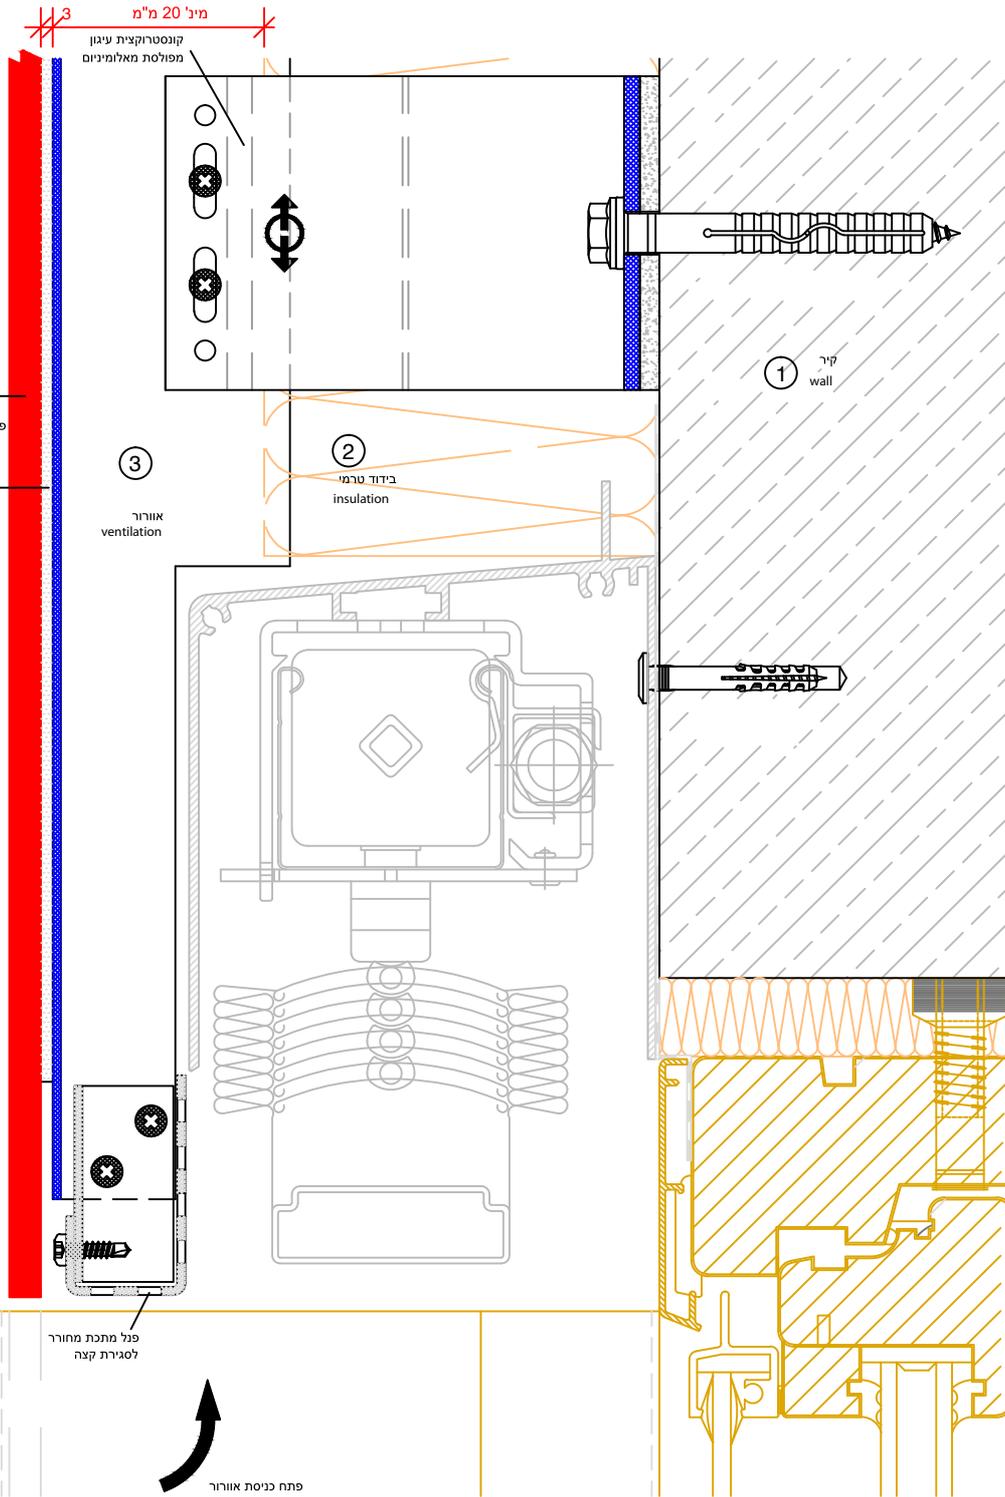

חיבור סף חלק עליון


חתך אנכי - V104.3

Vertical section-V104.3

NSG Exterior cladding	פנל חיפוי חיצוני NSG	A
adhesive system	מערכת הדבקה	B
wall	קיר	1
insulation	בידוד	2
ventilation	אווורור	3

NSG Exterior

עיגון בהדבקה אחורית
סמויה

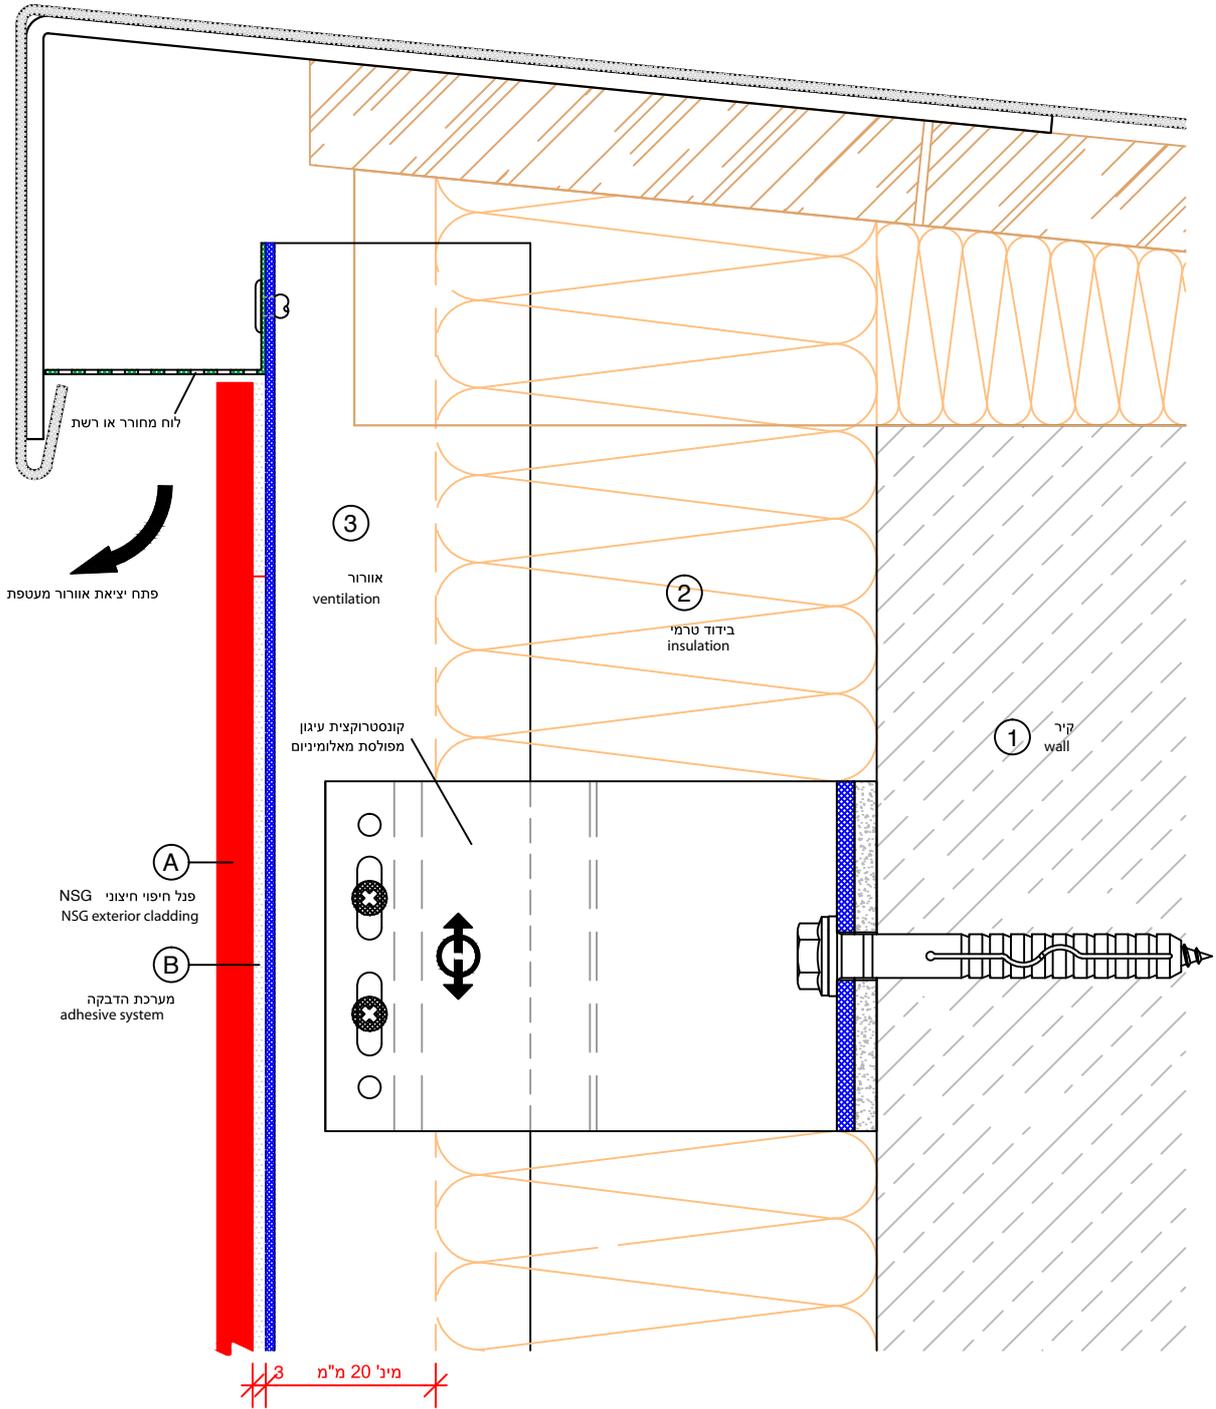

חיבור לקצה עליון

חתך אנכי - V105

Vertical section-V105

NSG Exterior cladding	פנל חיפוי חיצוני NSG	A
adhesive system	מערכת הדבקה	B
wall	קיר	1
insulation	בידוד	2
ventilation	אורור	3

NSG Exterior

עיגון בהדבקה אחורית
סמויה