מדידת פנים- מסעדה
התערוכה 3 ת"א

מקרא :

- ארון
- פרופיל פלדה
- מזגן
- צנרת/מערכת מים
- זכוכית
- הנמכת תקרה/ קורה יורדת
- קיר גבס
- מפלס
- פנס
- ניון
- קיר מונמך
- ארובה
- ש.מים
- חלון
- מדרגות מפלדה
- גלאי עשן
- ספנקלר
- דלת
- גובה מפלסים +3.33
- אסלה
- ניקוז
- גוף תאורה
- נקודת חשמל / מפסקים/ שקעים וכו..
- גובה נקודת חשמל H=0.51
- גובה תקרה HT=2.55
- גובה תחתית U.K.=1.27
- גובה סף עליון O.K.=2.10

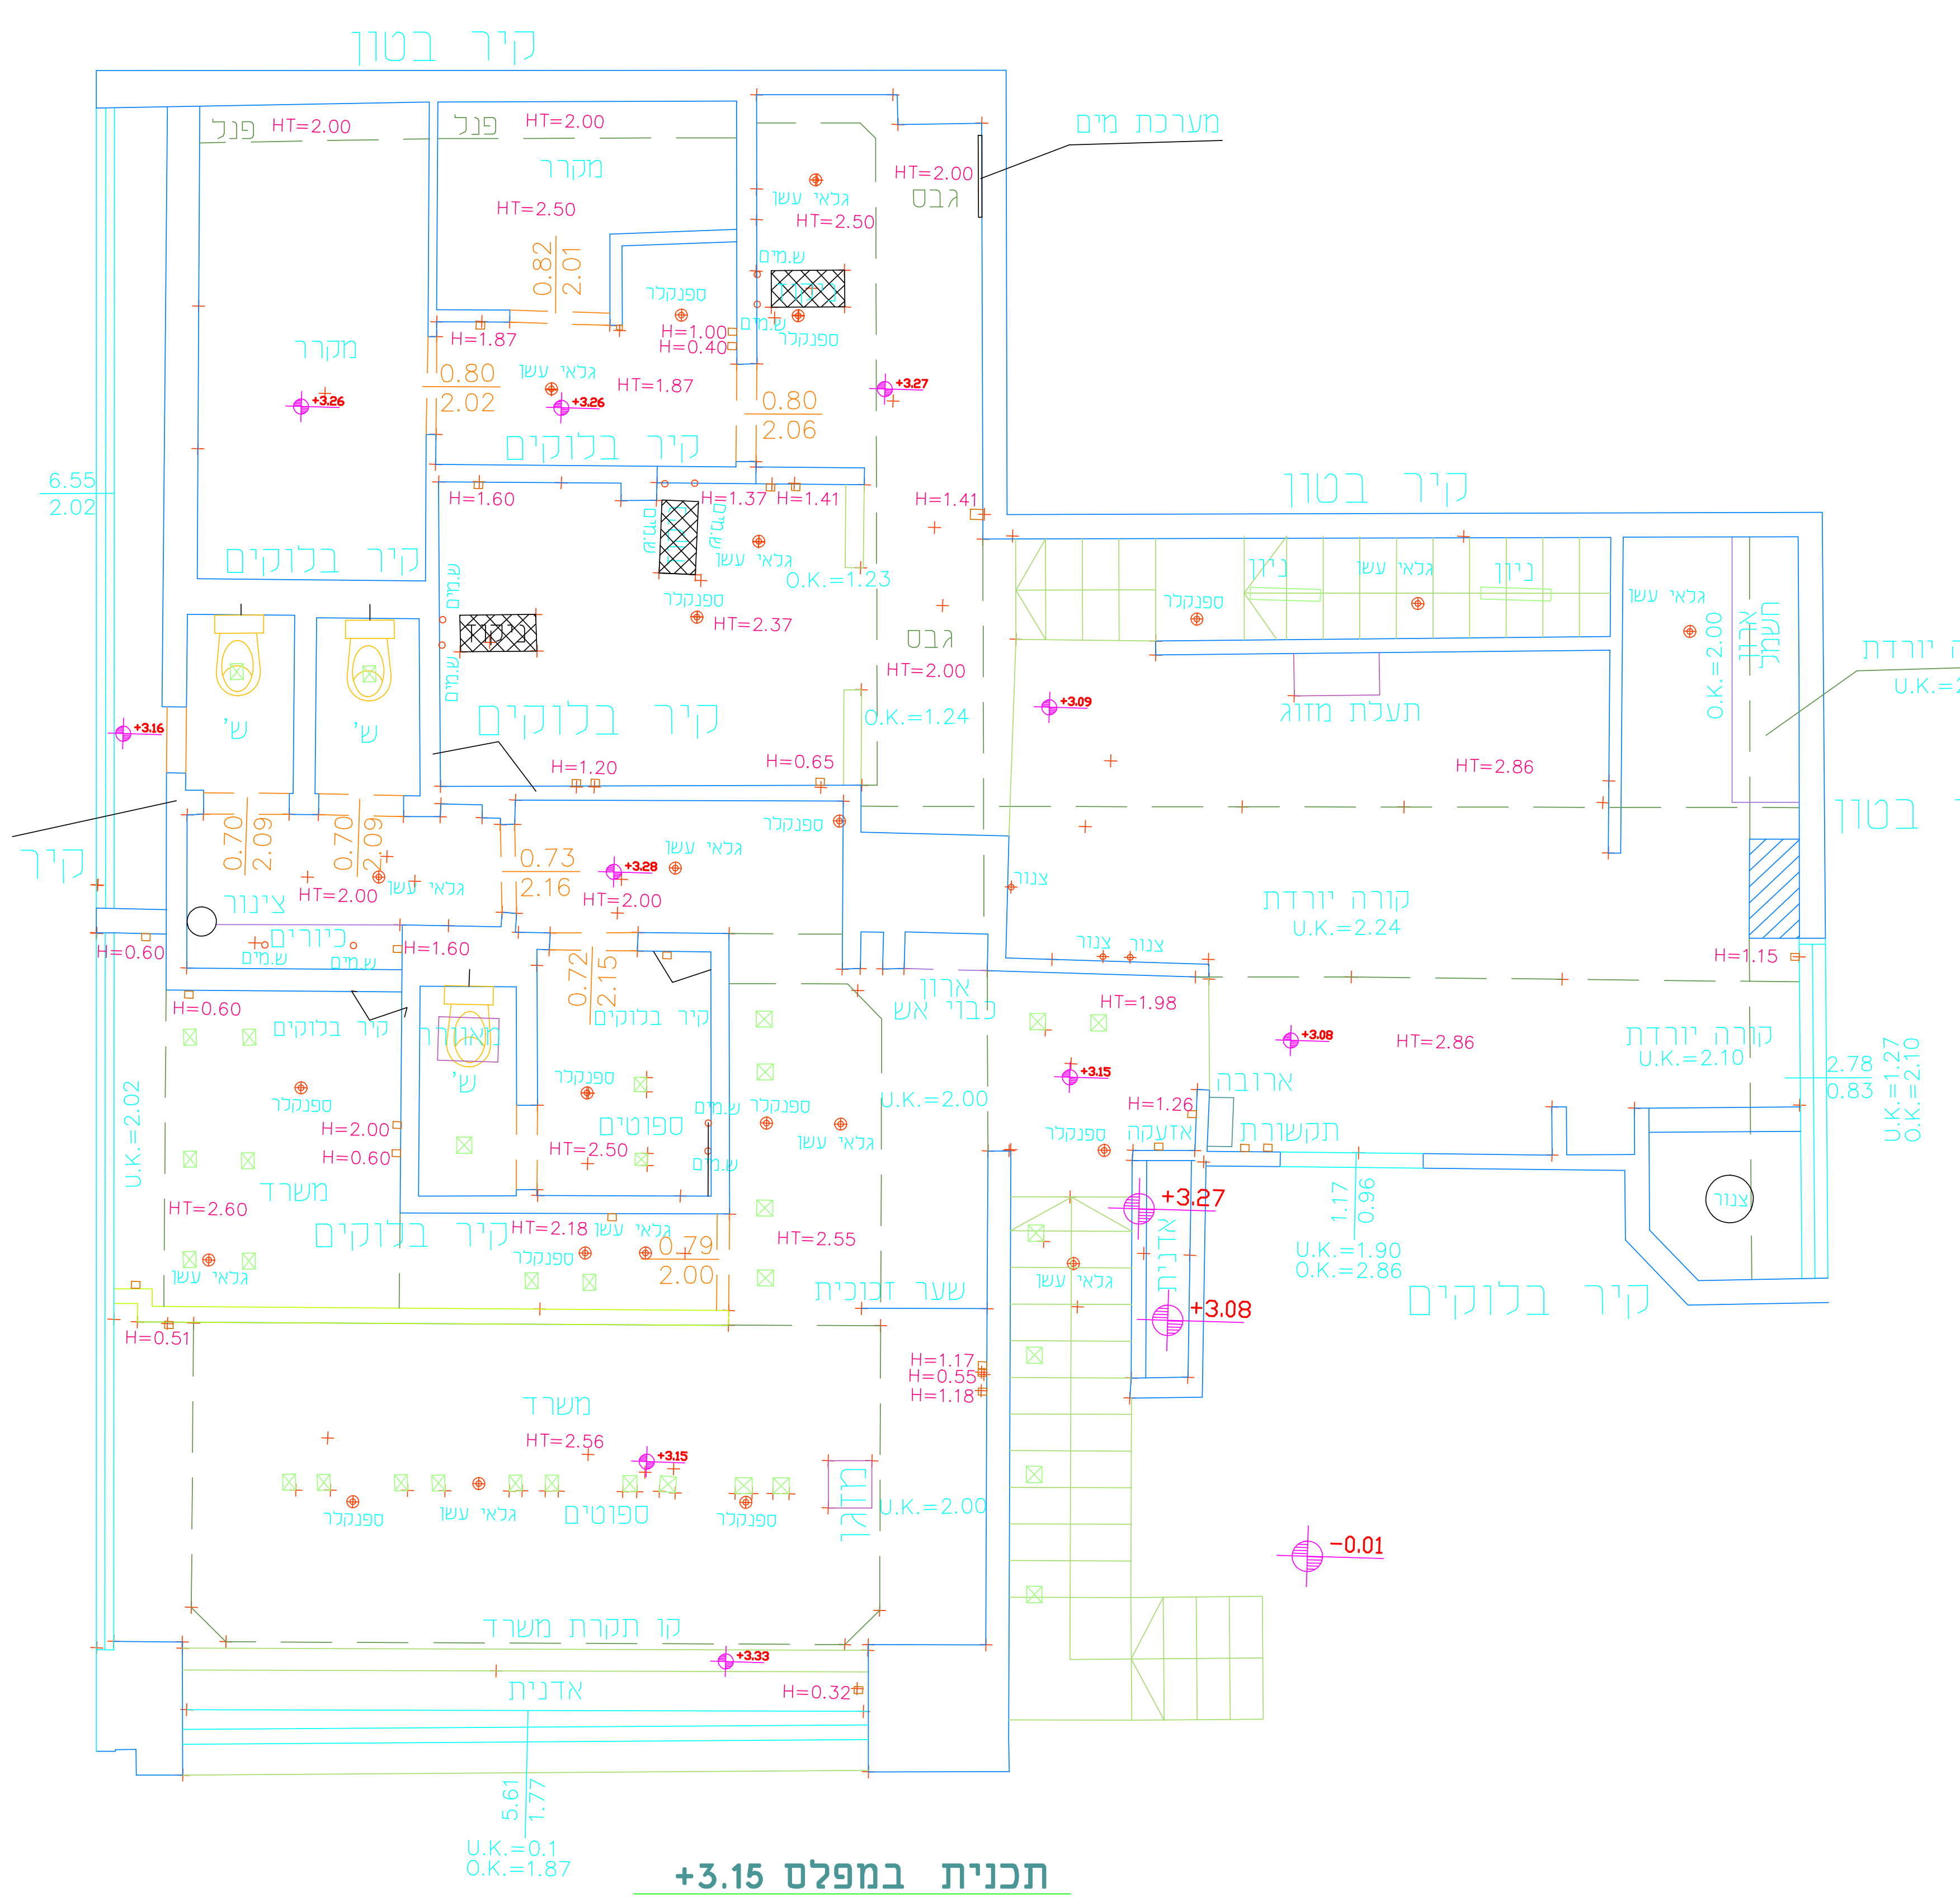

קיר בטון
פנל HT=2.00
מקרר HT=2.50
מערכת מים
גבס
קיר בלוקים
קיר בטון
תעלת מזוג
קורה יורדת U.K.=2.10
קיר בטון
קורה יורדת U.K.=2.24
ש. ש.
ציוד
קיר בלוקים
ארובה
תעשורת
+3.27
+3.08
-0.01
משרד
מקרר ש
אדנית
U.K.=0.1 O.K.=1.87

תכנית במפלס +3.15
קנ"מ 1:50

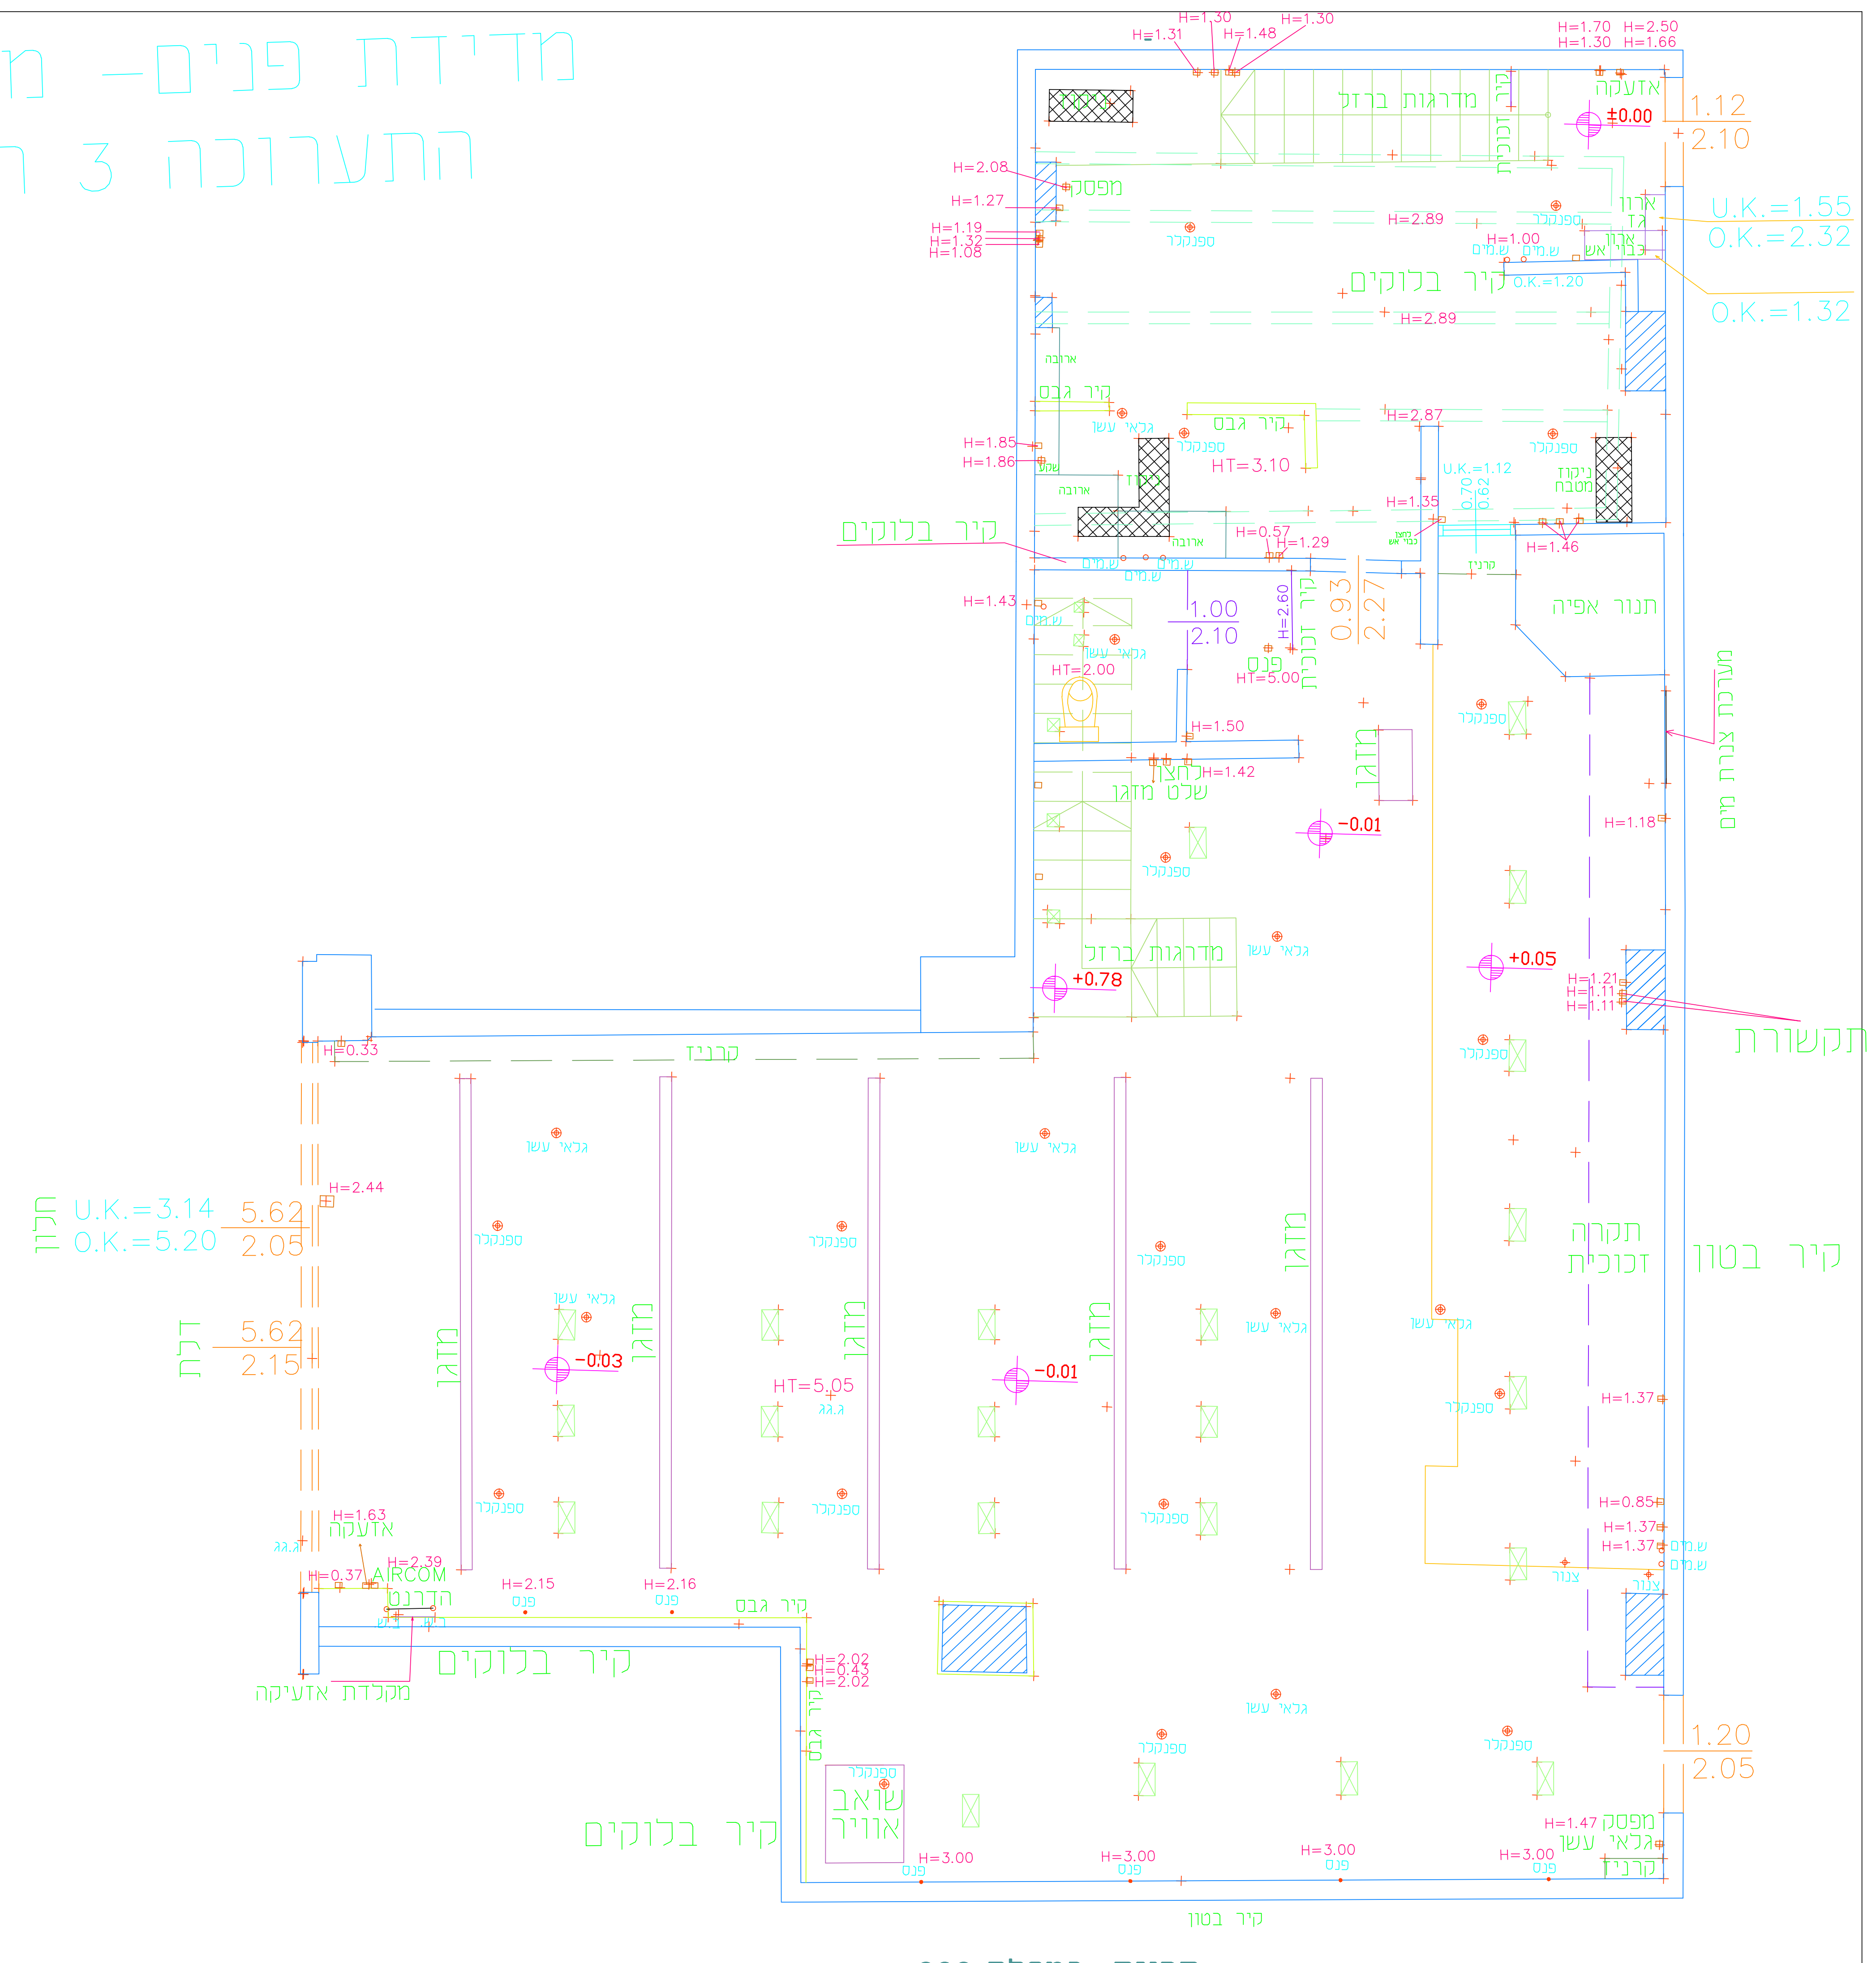

מדרגות ברזל
אינסטלציה
±0.00
U.K.=1.55 O.K.=2.32
O.K.=1.32
קיר בלוקים
קיר גבס
HT=3.10
קיר בלוקים
תנור אפיה
מערכת צנרת מים
מזגן
-0.01
מדרגות ברזל
+0.78
+0.05
תקשורת
קרניז
חלון U.K.=3.14 O.K.=5.20
5.62 2.05
דלת 5.62 2.15
מזגן
-0.03
HT=5.05
-0.01
תקרה זכוכית
קיר בטון
מקררת אלעיקה
קיר בלוקים
שואב אויר
קיר בטון

תכנית במפלס +000
קנ"מ 1:50