




חזית סדרות
קני"ט 1:100

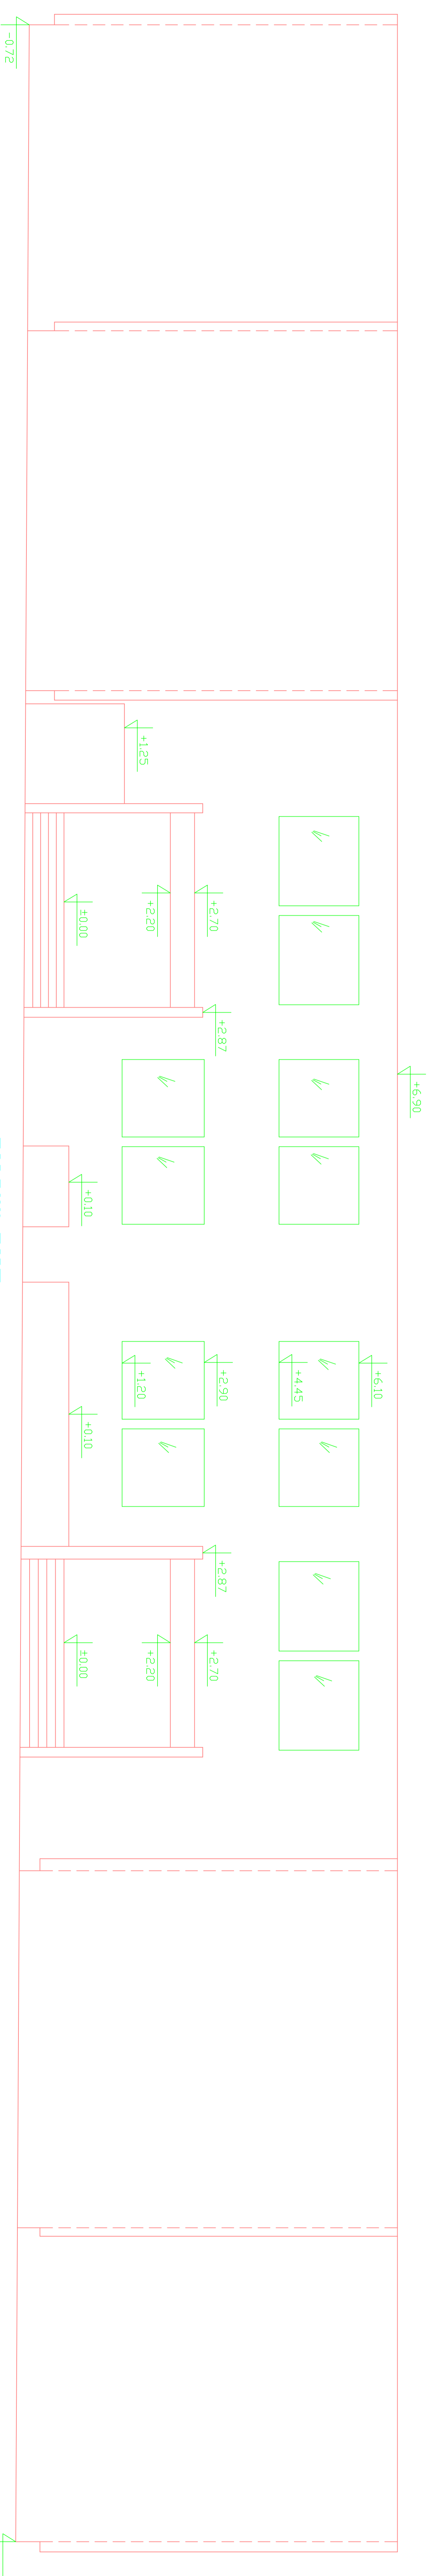

חזית מערבית
קני"ט 1:100

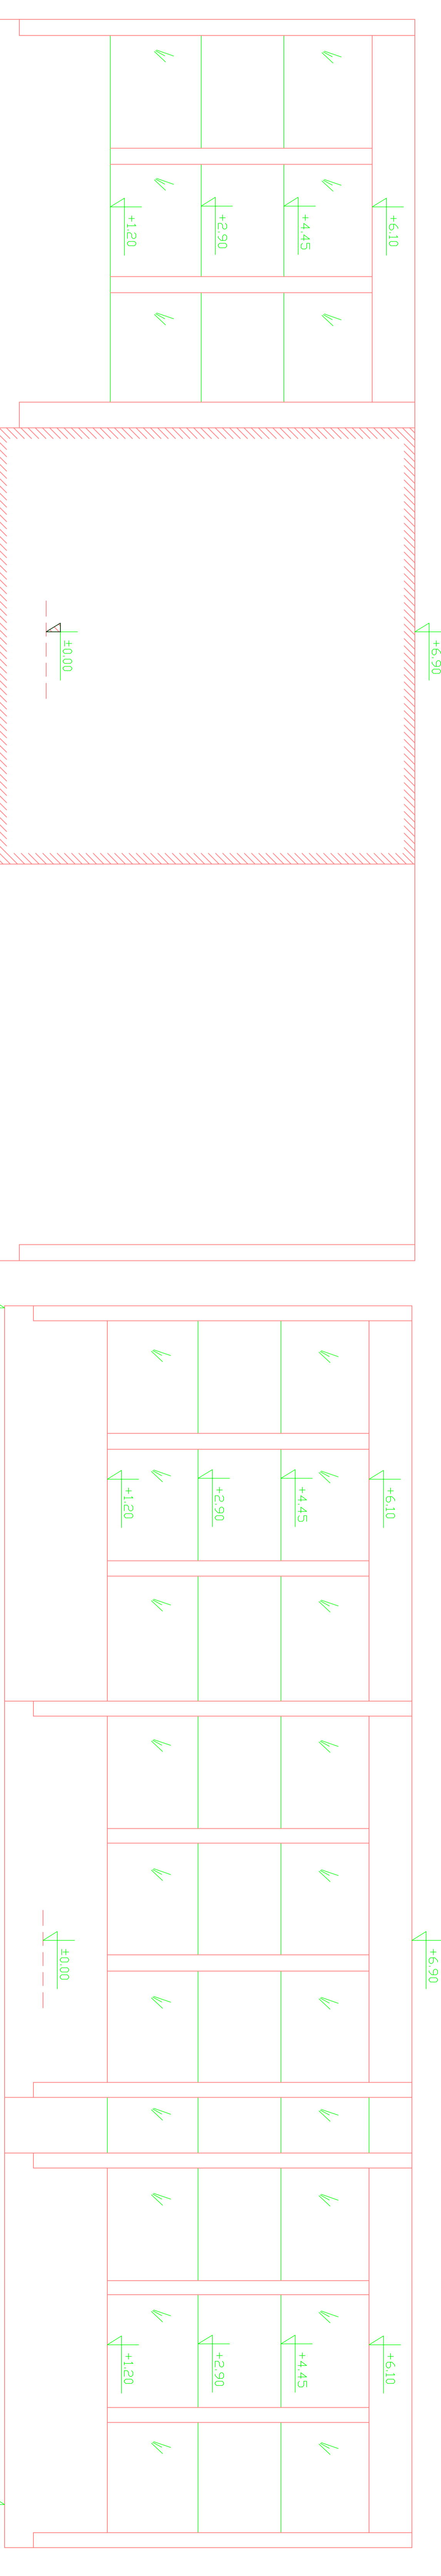

חזית פנימית צפונית
קני"ט 1:100

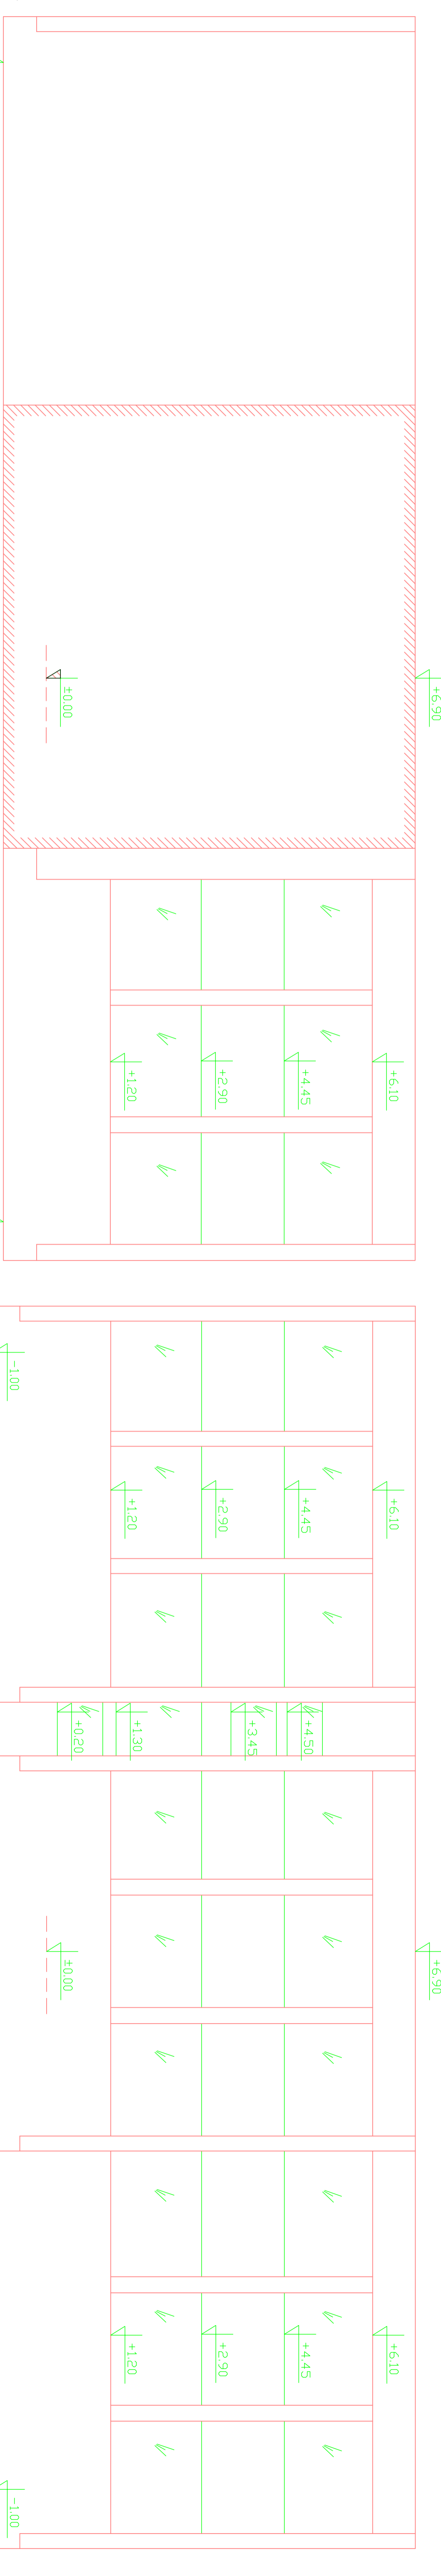

חזית פנימית דרומית
קני"ט 1:100

חזית ע. ארליטף
שם המודד 1289
תאריך _____
חזית ע. ארליטף
שם המודד _____
תאריך _____

תכנון 40640 ת.ד. 5800 קפ"ס: 7822988-09 גי"ר: 0545966913
e-mail: adamef@netvision.com

חזית פנימית דרומית
קני"ט 1:100

חזית דרומית
קני"ט 1:100