


על המבצע לבקש את היתדות והורע למתכנן על כל טעות  
סטירה או אי התאמה ביטוי המשרד המעבדות  
המתכנן חתם והעביר העדפה של תוכנית זו של תוכנית  
החירום  
אין לעשות כל שימוש בתוכנית זו בנפרדות הולמים בה  
ללא אישור מראש ובכתב של המתכנן

| תאריך | מס       | תיאור                                                                   |
|-------|----------|-------------------------------------------------------------------------|
| 1     | 23.12.21 | סדירות גיליון                                                           |
| 2     | 28.12.21 | הוספת תוכנית                                                            |
| 3     | 18.01.22 | עדיפות כללים                                                            |
| 4     | 23.01.22 | עדיפות סריבות, עדיפות מיקום דרך חשמל, דרך תקשורת ודרך גרנט              |
| 5     | 16.02.22 | עדיפות העדפה, הוספת נישא לתכנון, עדיפות דרך חשמל                        |
| 6     | 02.06.22 | עדיפות מ"א לתוכנית, עדיפות קירות חץ באולם תעמלות, הוספת סיור בטון בתקרה |
| 7     | 27.06.22 | הוספת ארבות כיכר אש בהמשך להעדרות בטוחות                                |
| 8     | 27.06.22 | עדיפות משגר מיס                                                         |

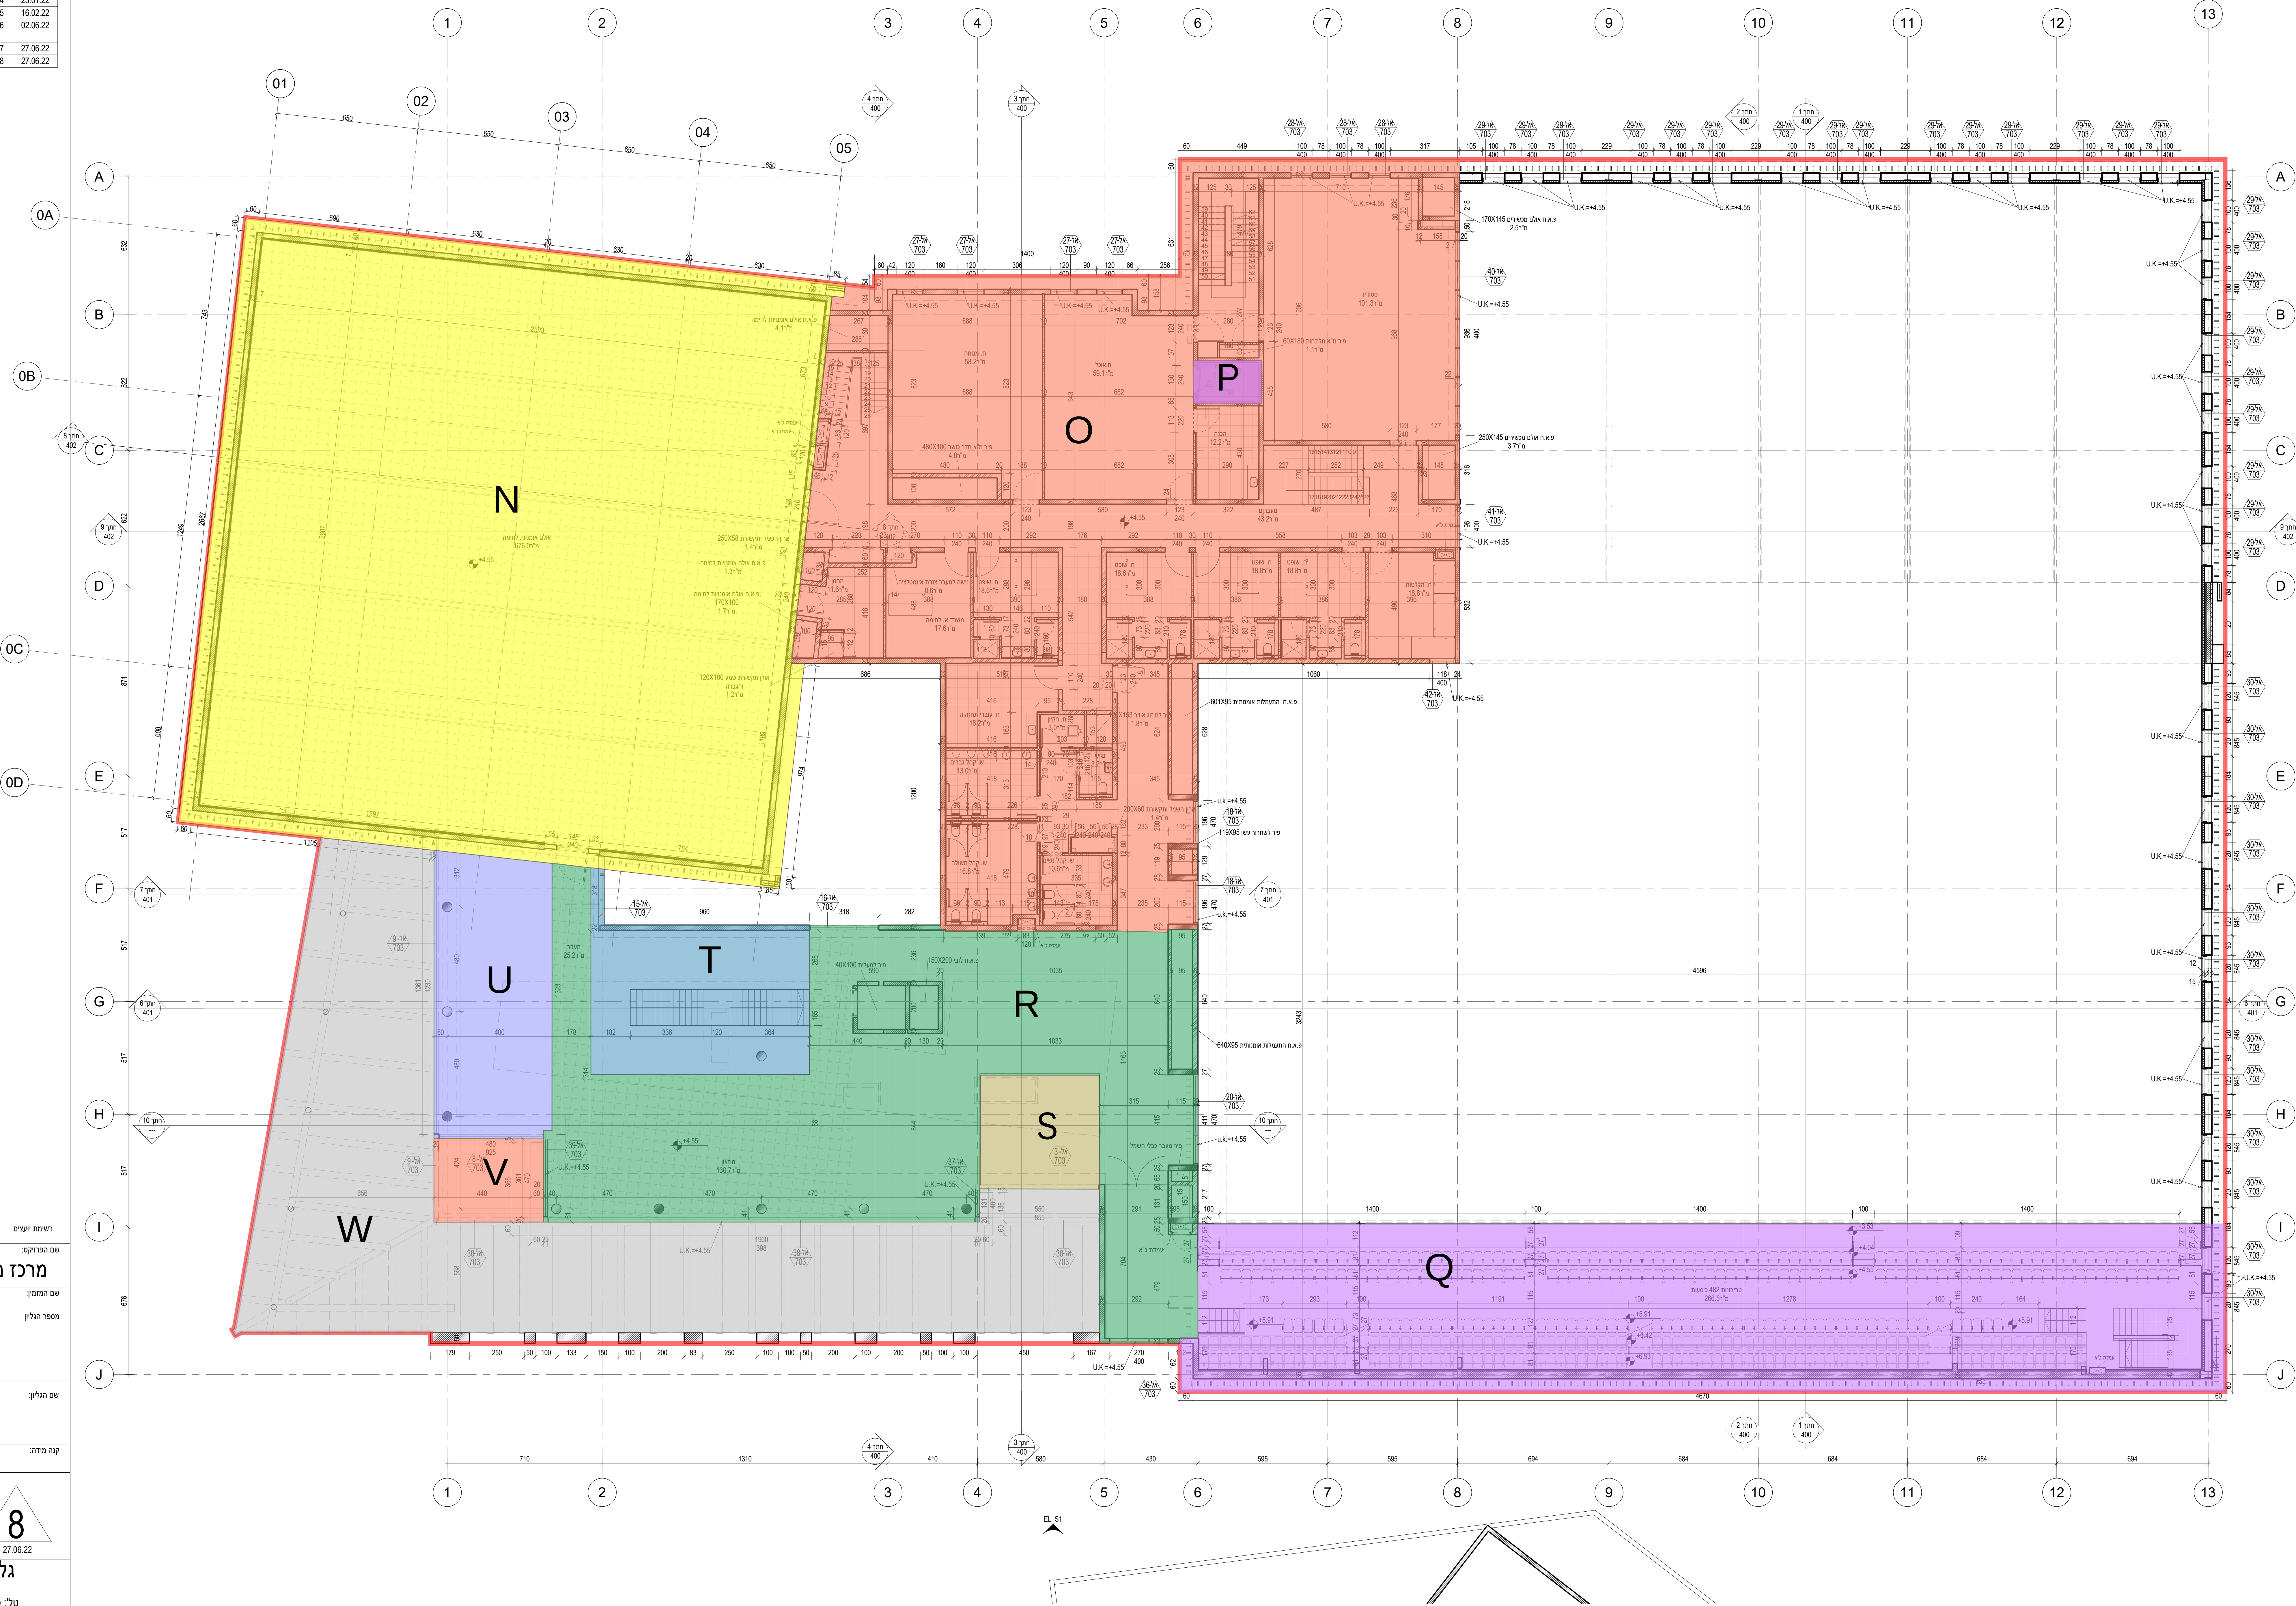

רשימת יעדים

שם הפרויקט:

מרכז מציאות בספורט-ראשון לציון

שם המספר:

עריית ראשון לציון

מספר הפרויקט

שם המספר:

12

19300-01

שם המספר:

תוכנית קומה ראשונה

תאריך תיקון: 04/07/2022 21:06:53

קנה מידה: 1 : 100

לעיון

למטרה

לביצוע

קוד מחשב: 8

27.06.22

RLZGYM work

גלפד פוגל שוהם אדריכלים

מיטב 6 ת"א

טל: 03-5619253 05-8996371 office@galpez-arch.co.il Mail: mail@fogel-shoham.co.il

גודל גליון: 119 X 84

גודל גליון: